
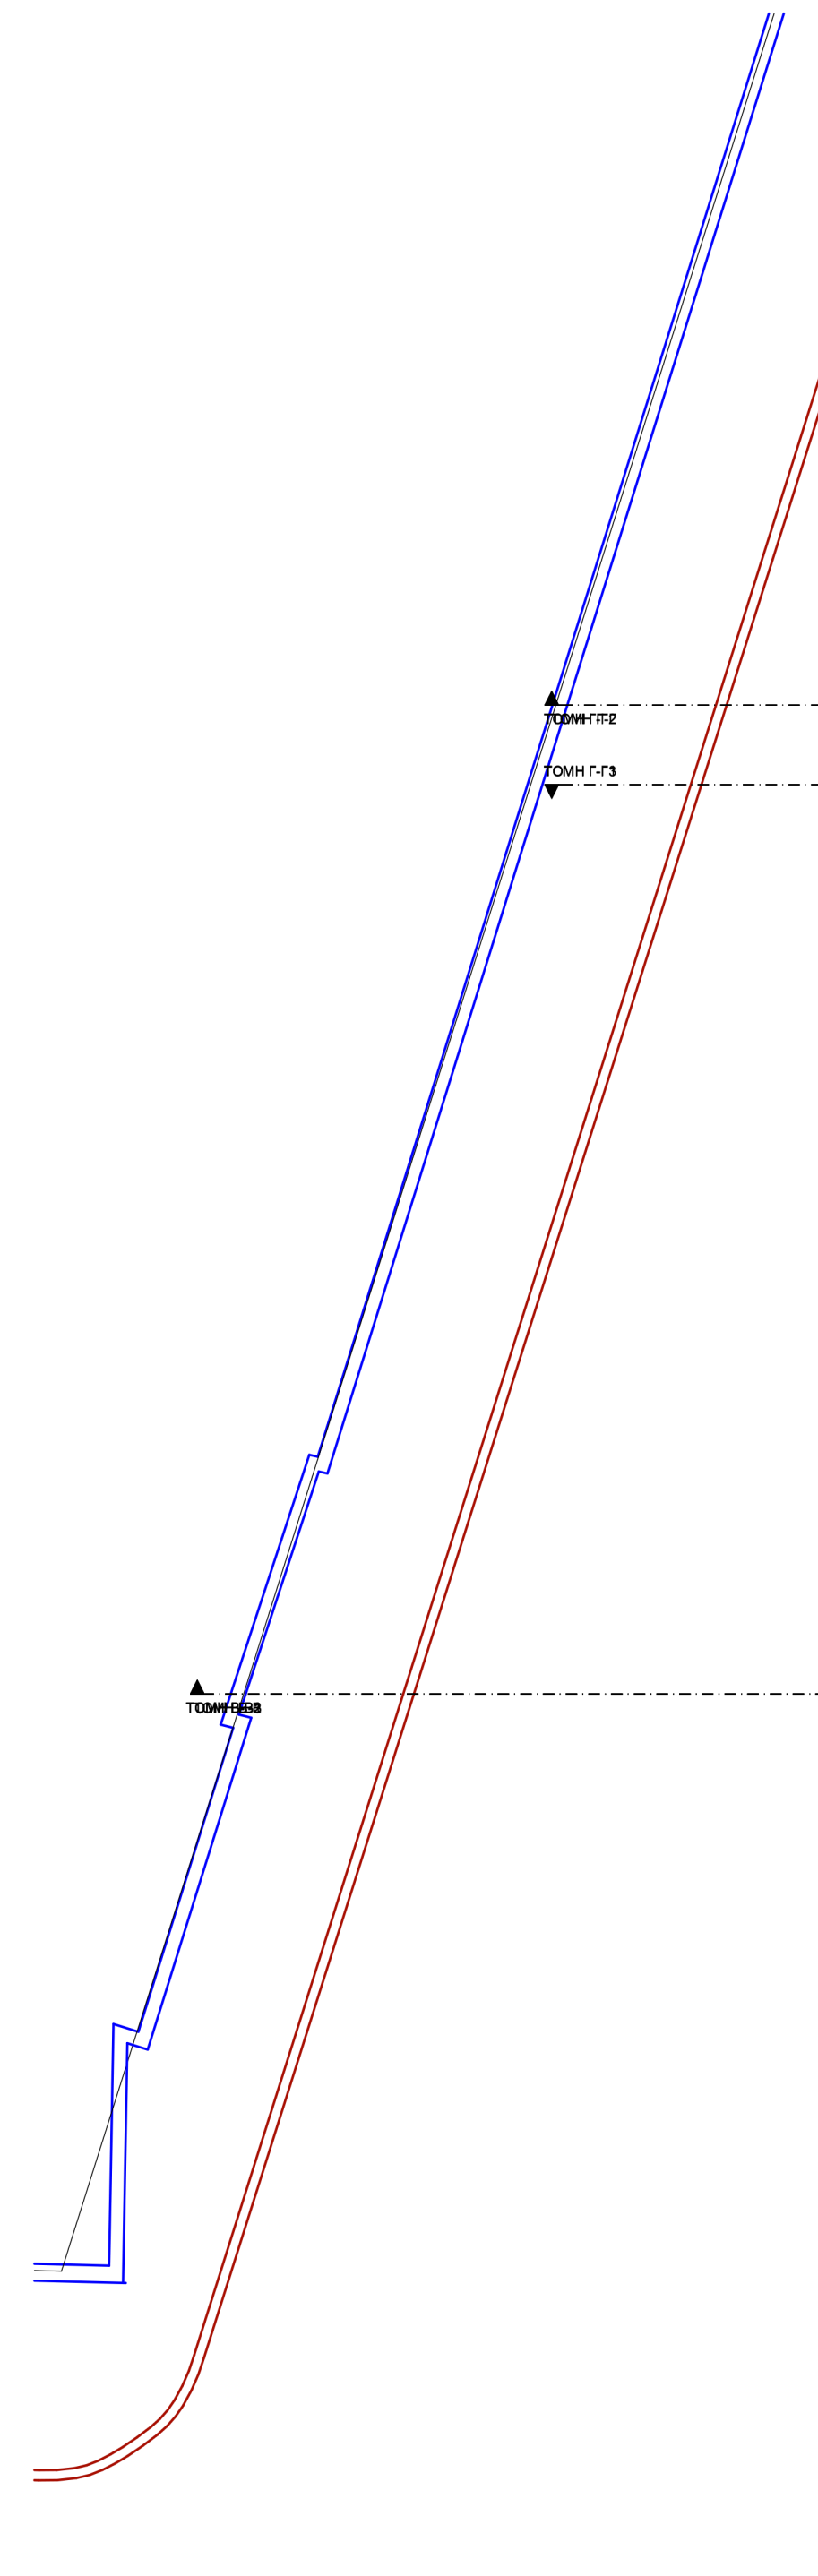
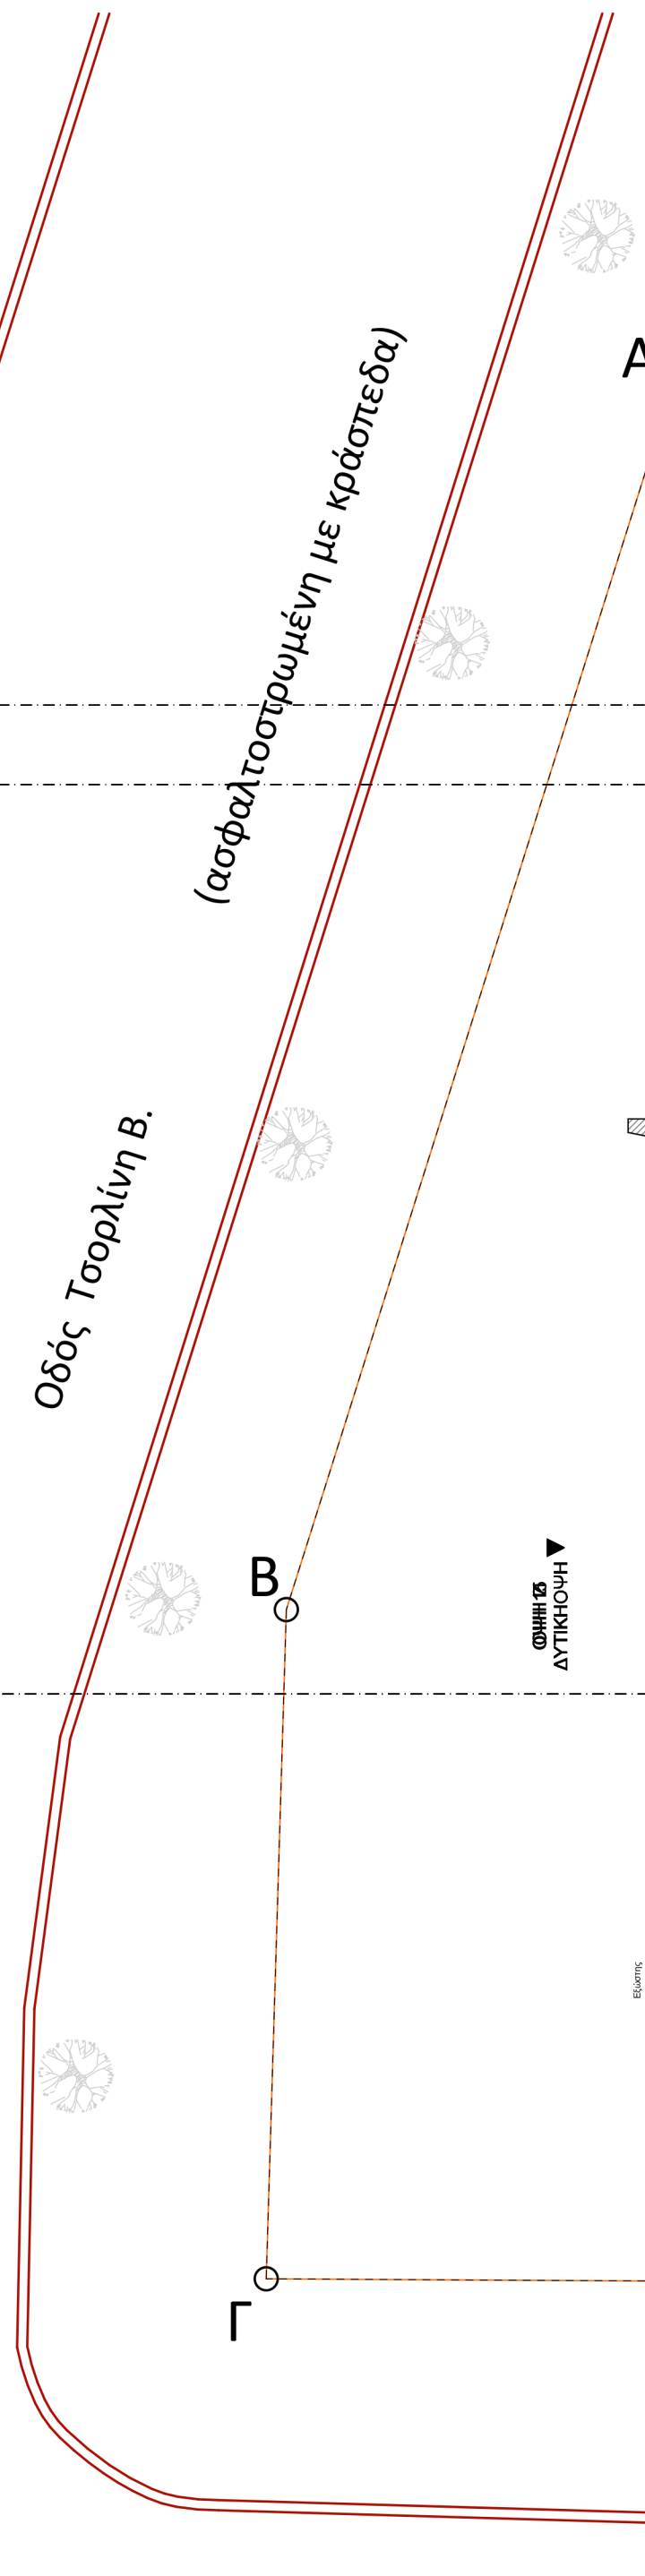


Άρτιο και Οικία 1/1

O.T. 142

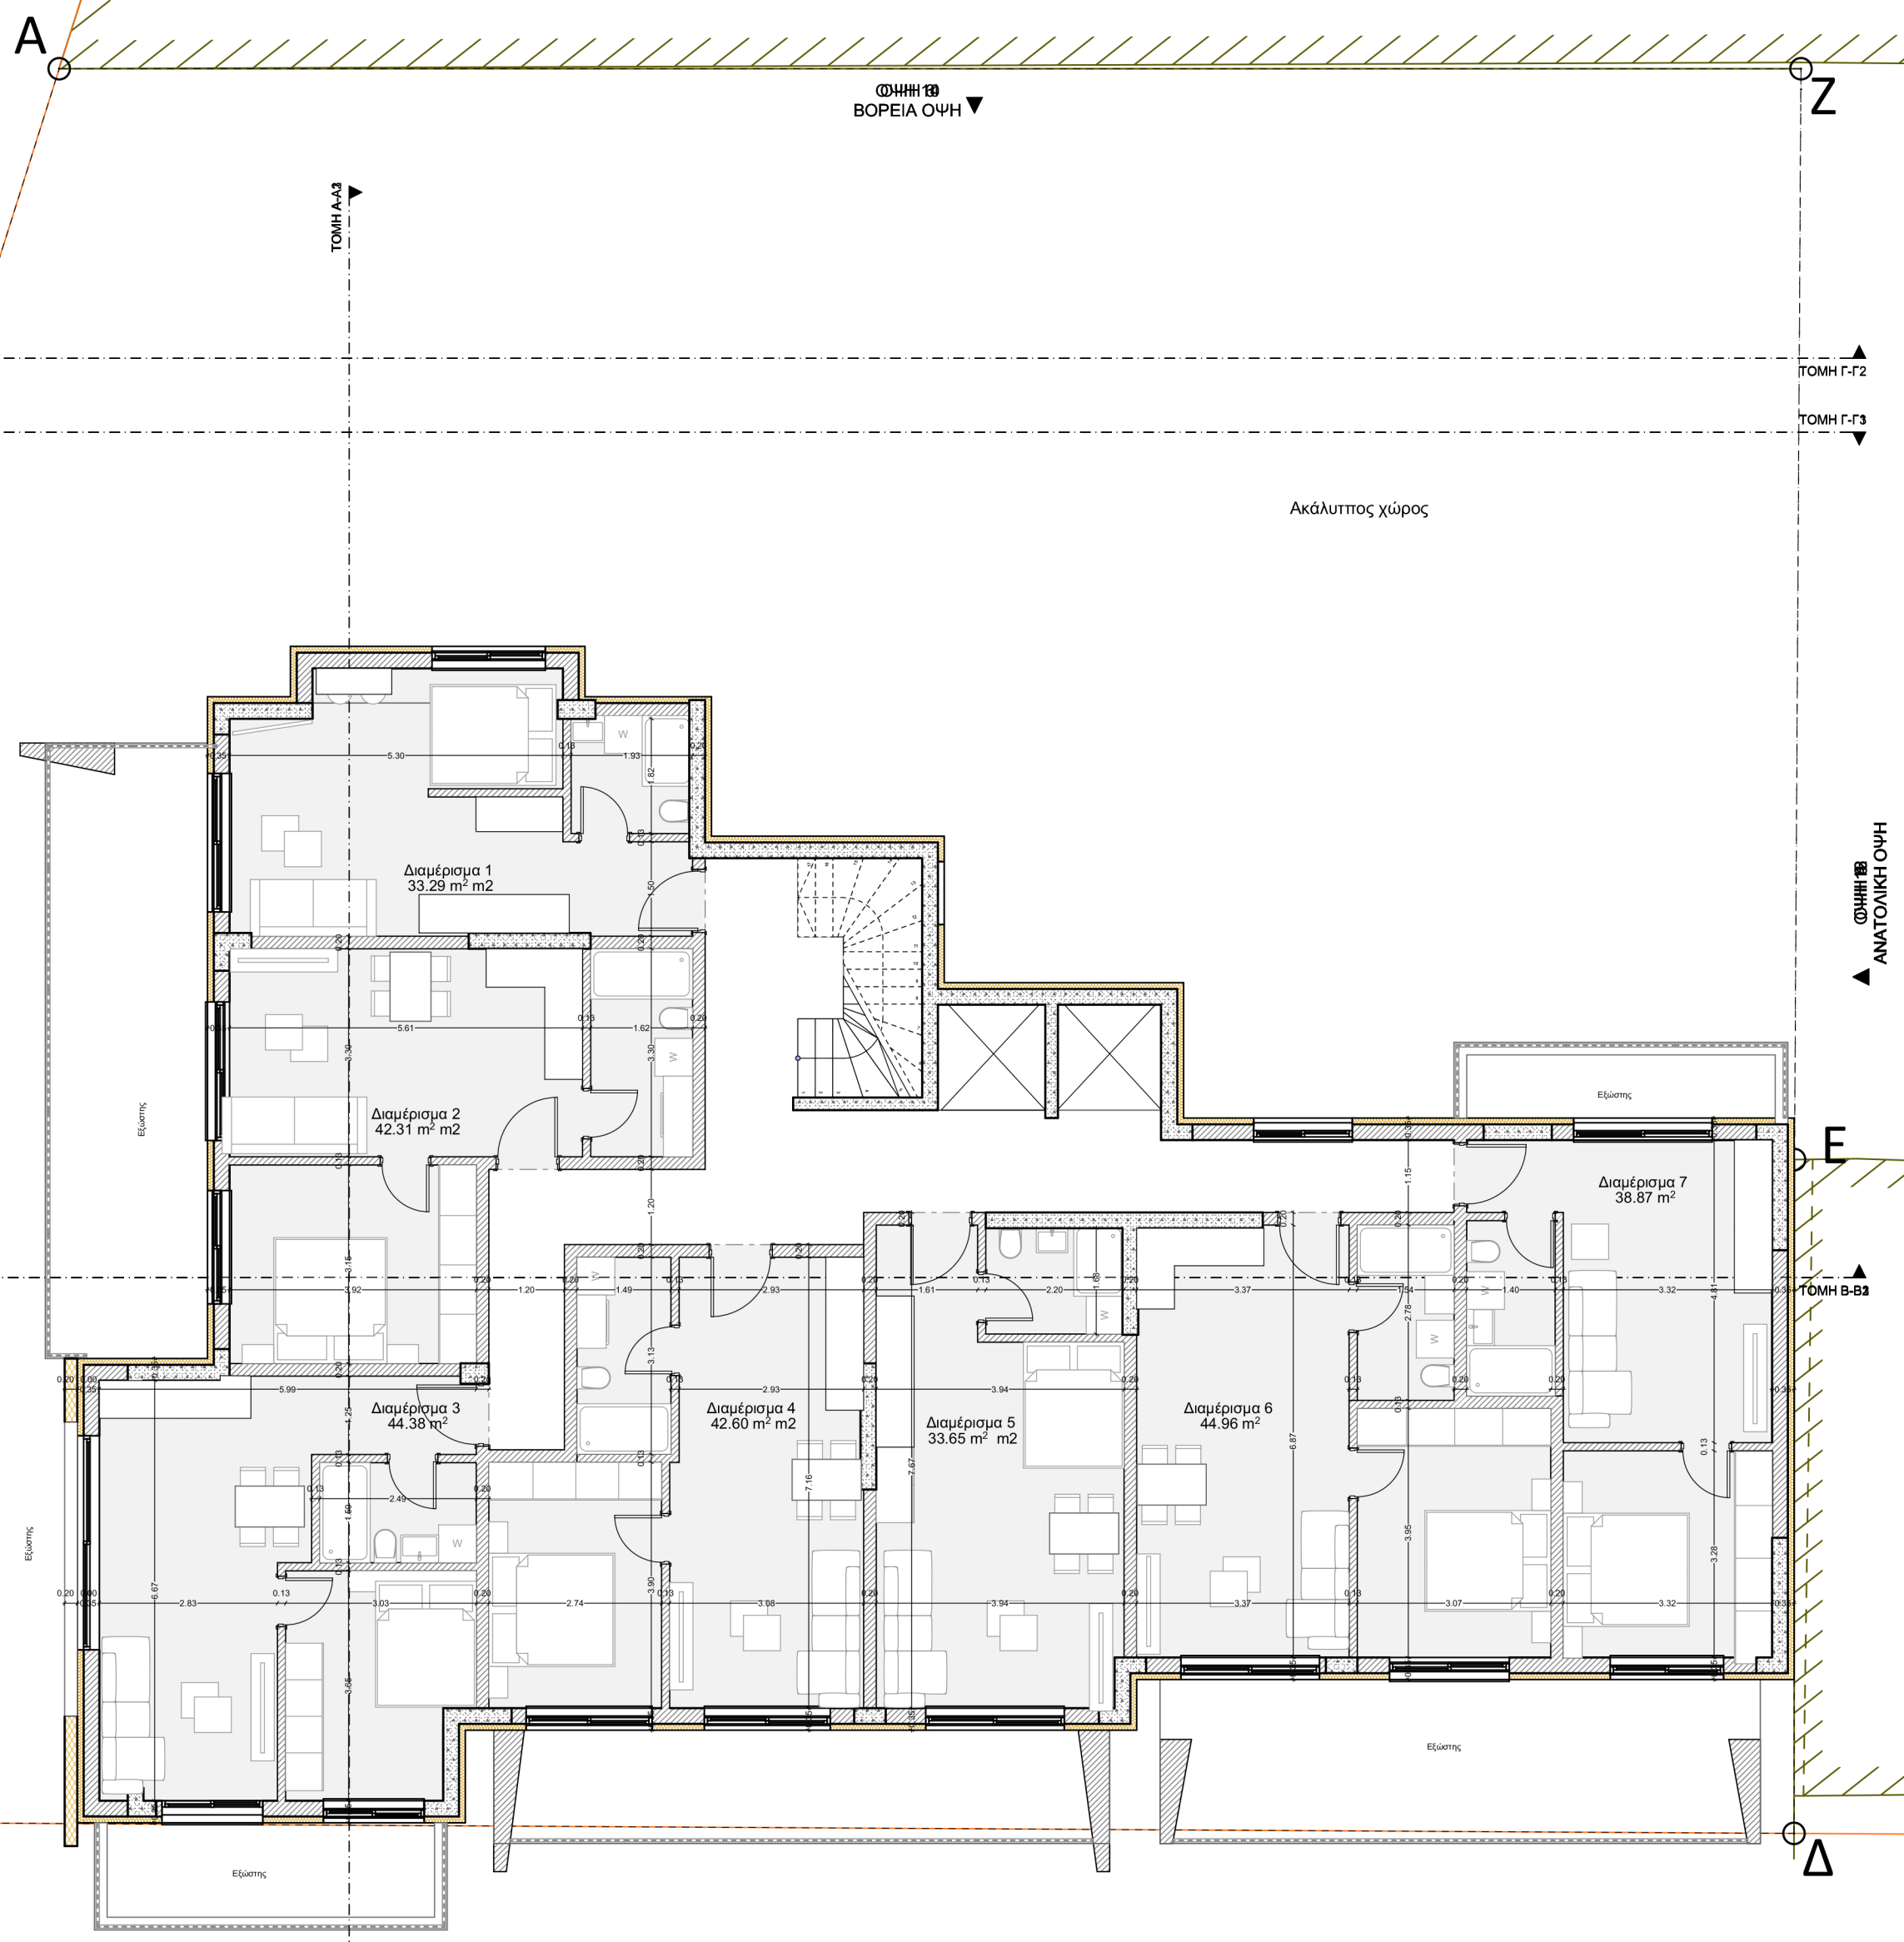

Οδός Μαντζάρου Νικ.

Οδός Μαντζάρου Νικ. (ασφαλτοστρωμένη με κράσπεδα)

ΒΟΡΕΙΑ ΟΥΨΗ

ΔΥΤΙΚΟΨΗ

ΝΟΤΙΑ ΟΥΨΗ

ΑΝΑΤΟΛΙΚΗ ΟΥΨΗ