



Άρτιο και Οικία 1/1

O.T. 142

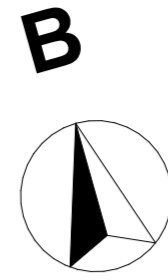

Οδός Τσαορίνη Β.
(ασφαλτοστρωμένη με κράσπεδα)

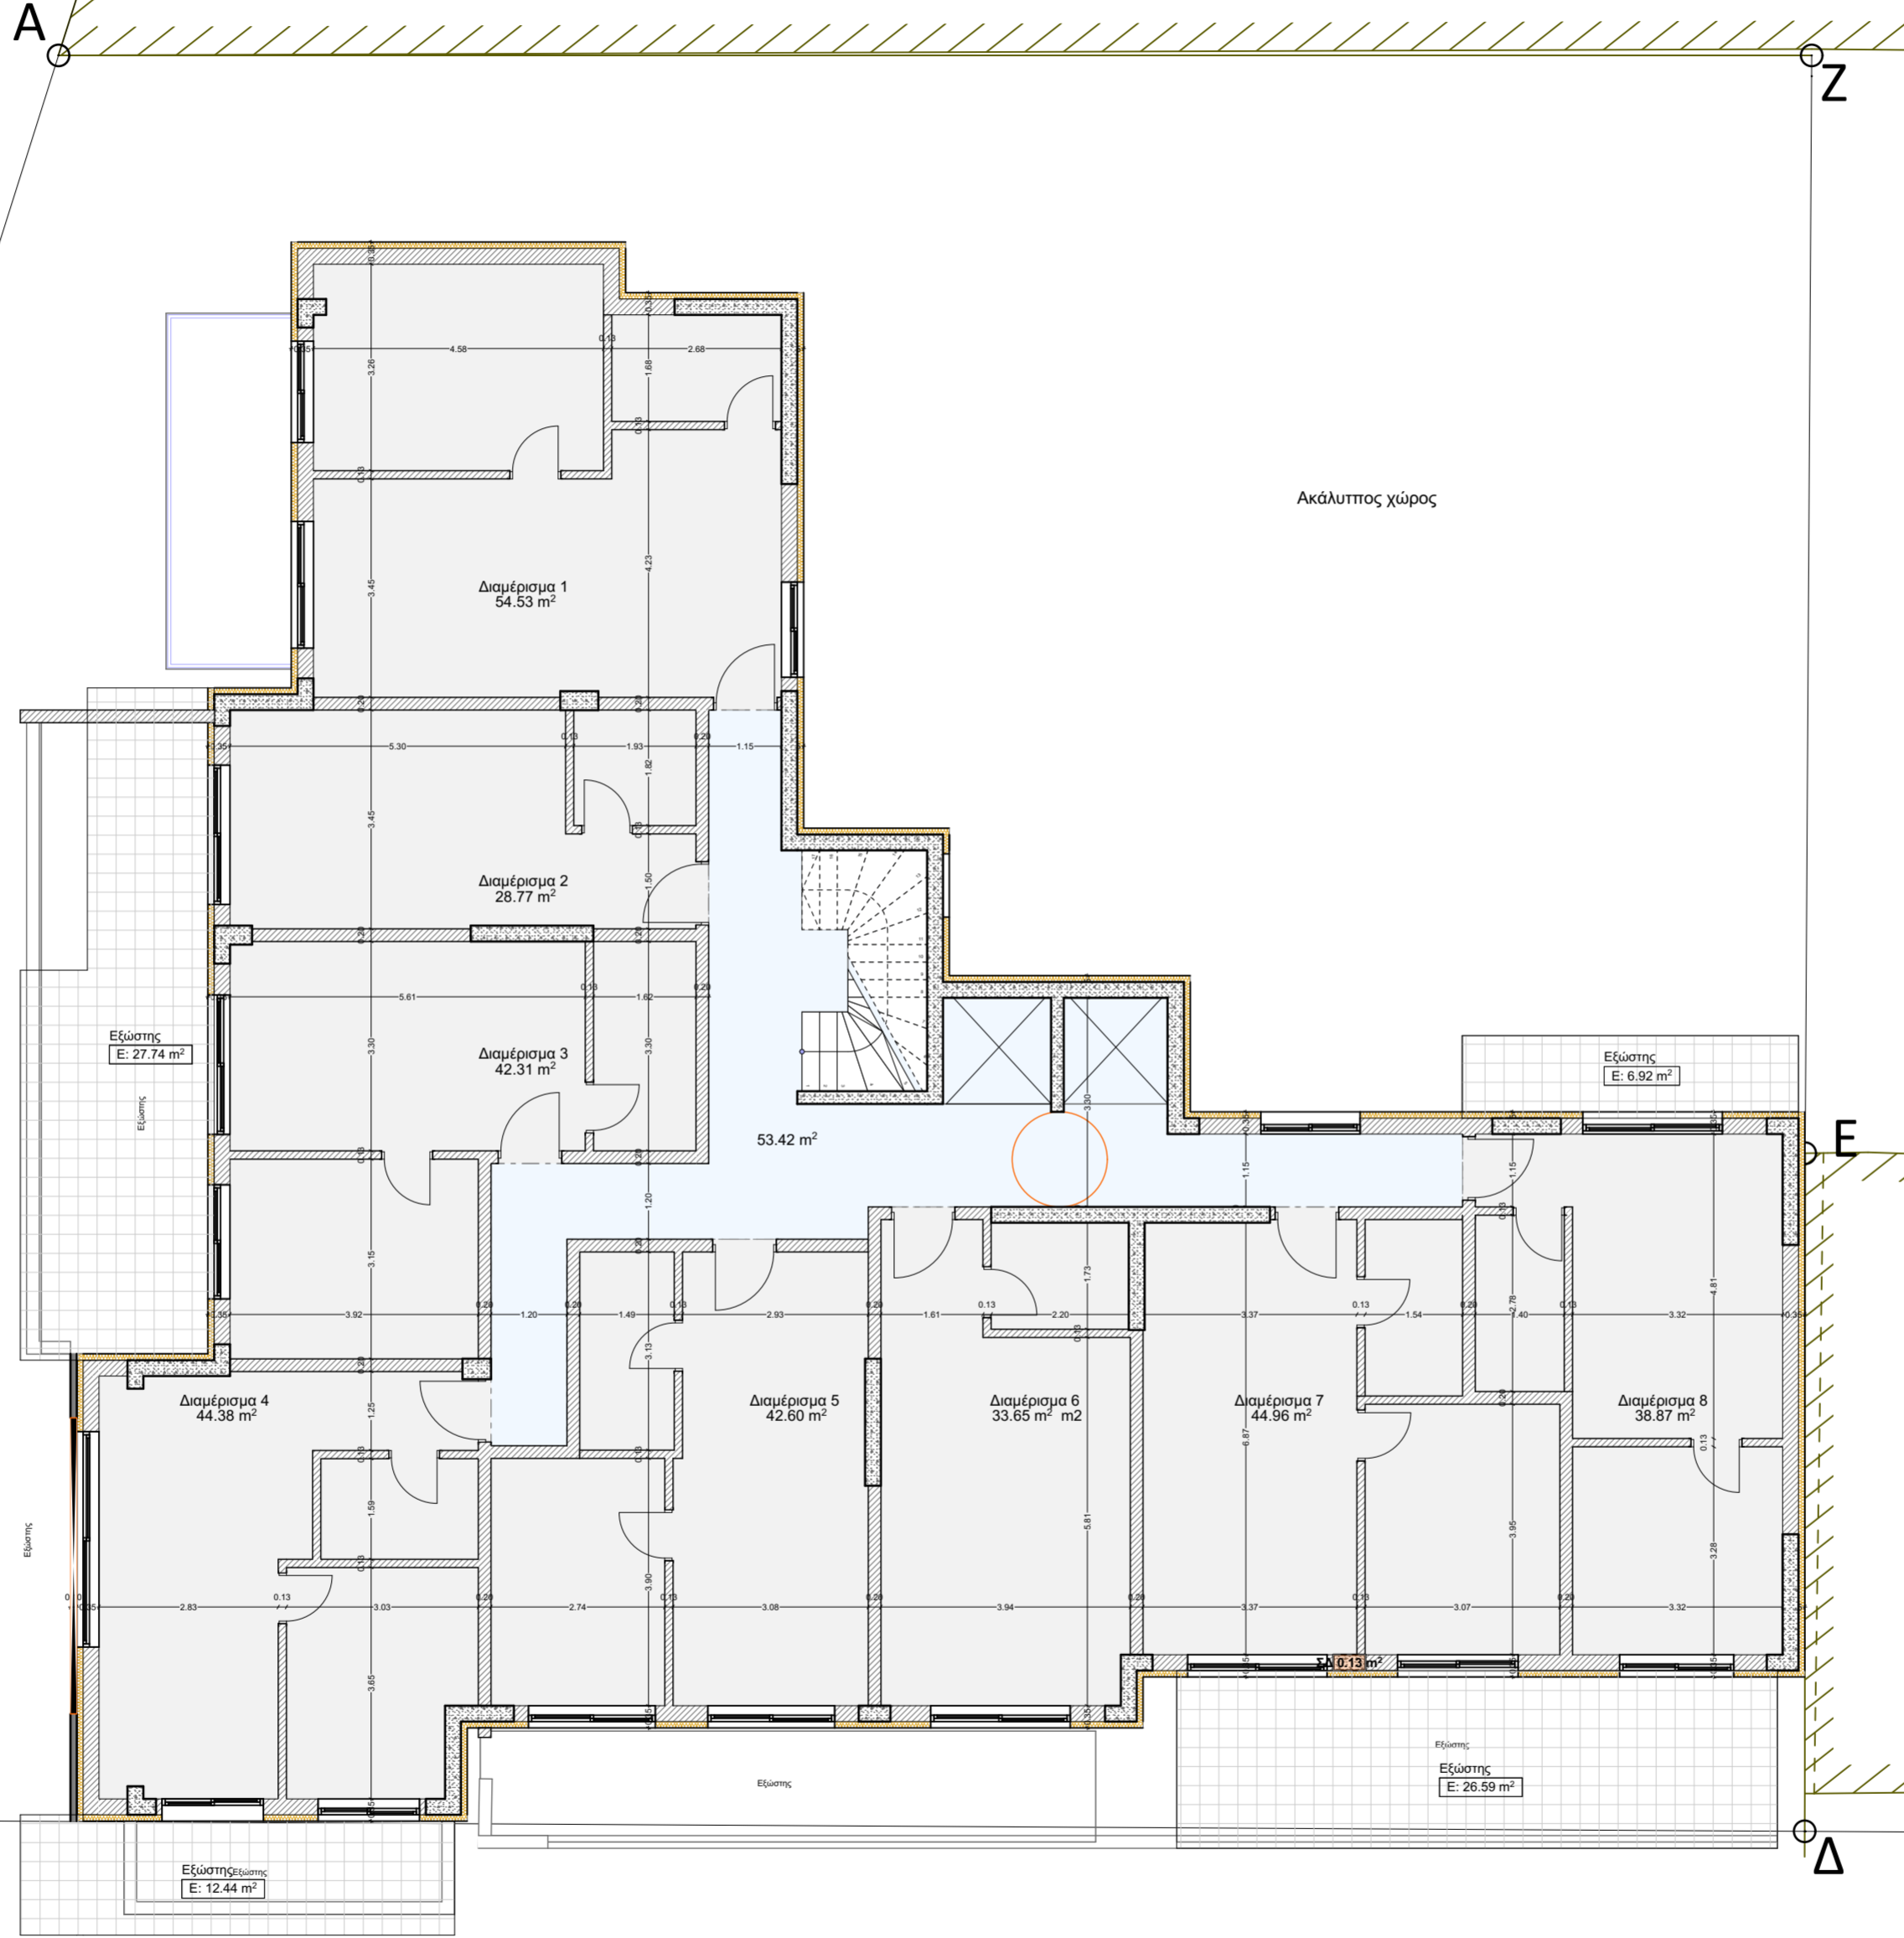

Οδός Μαντζάρου Νικ.

(ασφαλτοστρωμένη με κράσπεδα)

BANTISARCHITECTS

Καλαποθέκη 8 / Θεσσαλονίκη / 54624 / 2311 29 22 88
info@bantisarchitects.gr

ΕΡΓΟ: **ΑΝΕΓΕΡΣΗ ΟΚΤΑΩΡΟΦΟΥ ΚΤΙΡΙΟΥ ΚΑΤΟΙΚΙΩΝ ΜΕ ΥΠΟΓΕΙΟ, ΡΙΛΟΤΙΣ, ΔΩΜΑ, ΚΟΠΗ ΔΕΝΔΡΩΝ ΚΑΙ ΚΑΤΑΣΚΕΥΗ ΠΕΡΙΦΡΑΞΗΣ**

ΕΡΓΟΔΟΤΗΣ:

ΘΕΣΗ ΕΡΓΟΥ: **ΣΥΜΒΟΛΗ ΟΔΩΝ ΤΣΟΡΛΙΝΗ ΚΑΙ ΜΑΝΤΖΑΡΟΥ ΔΗΜΟΣ ΘΕΣΣΑΛΟΝΙΚΗΣ**

ΜΕΛΕΤΗΤΗΣ: **ΜΠΑΝΤΗΣ ΕΥΡΙΠΙΔΗΣ**
ΑΡΧΙΤΕΚΤΟΝΑΣ ΜΗΧΑΝΙΚΟΣ Α.Π.Θ.
M. Arch BUILDING SCIENCES TU DELFT

ΘΕΜΑ ΣΧΕΔΙΟΥ:

ΑΡΙΘΜΟΣ ΣΧΕΔΙΟΥ: **A.06**

ΚΛΙΜΑΚΑ: **1:100**

ΧΡΟΝΟΣ ΜΕΛΕΤΗΣ: **Απρίλιος 2024**

ΥΠΟΓΡΑΦΗ - ΣΦΡΑΓΙΔΑ