


Άρτιο και Οικ. 1/1

O.T. 142

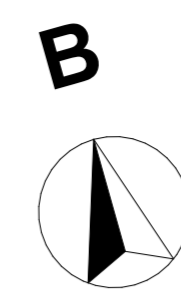


Οδός Τσαορίνη Β.
(ασφαλτοστρωμένη με κράσπεδα)

Οδός Τσαορίνη Β.

Οδός Μαντζάρου Νικ.

(ασφαλτοστρωμένη με κράσπεδα)

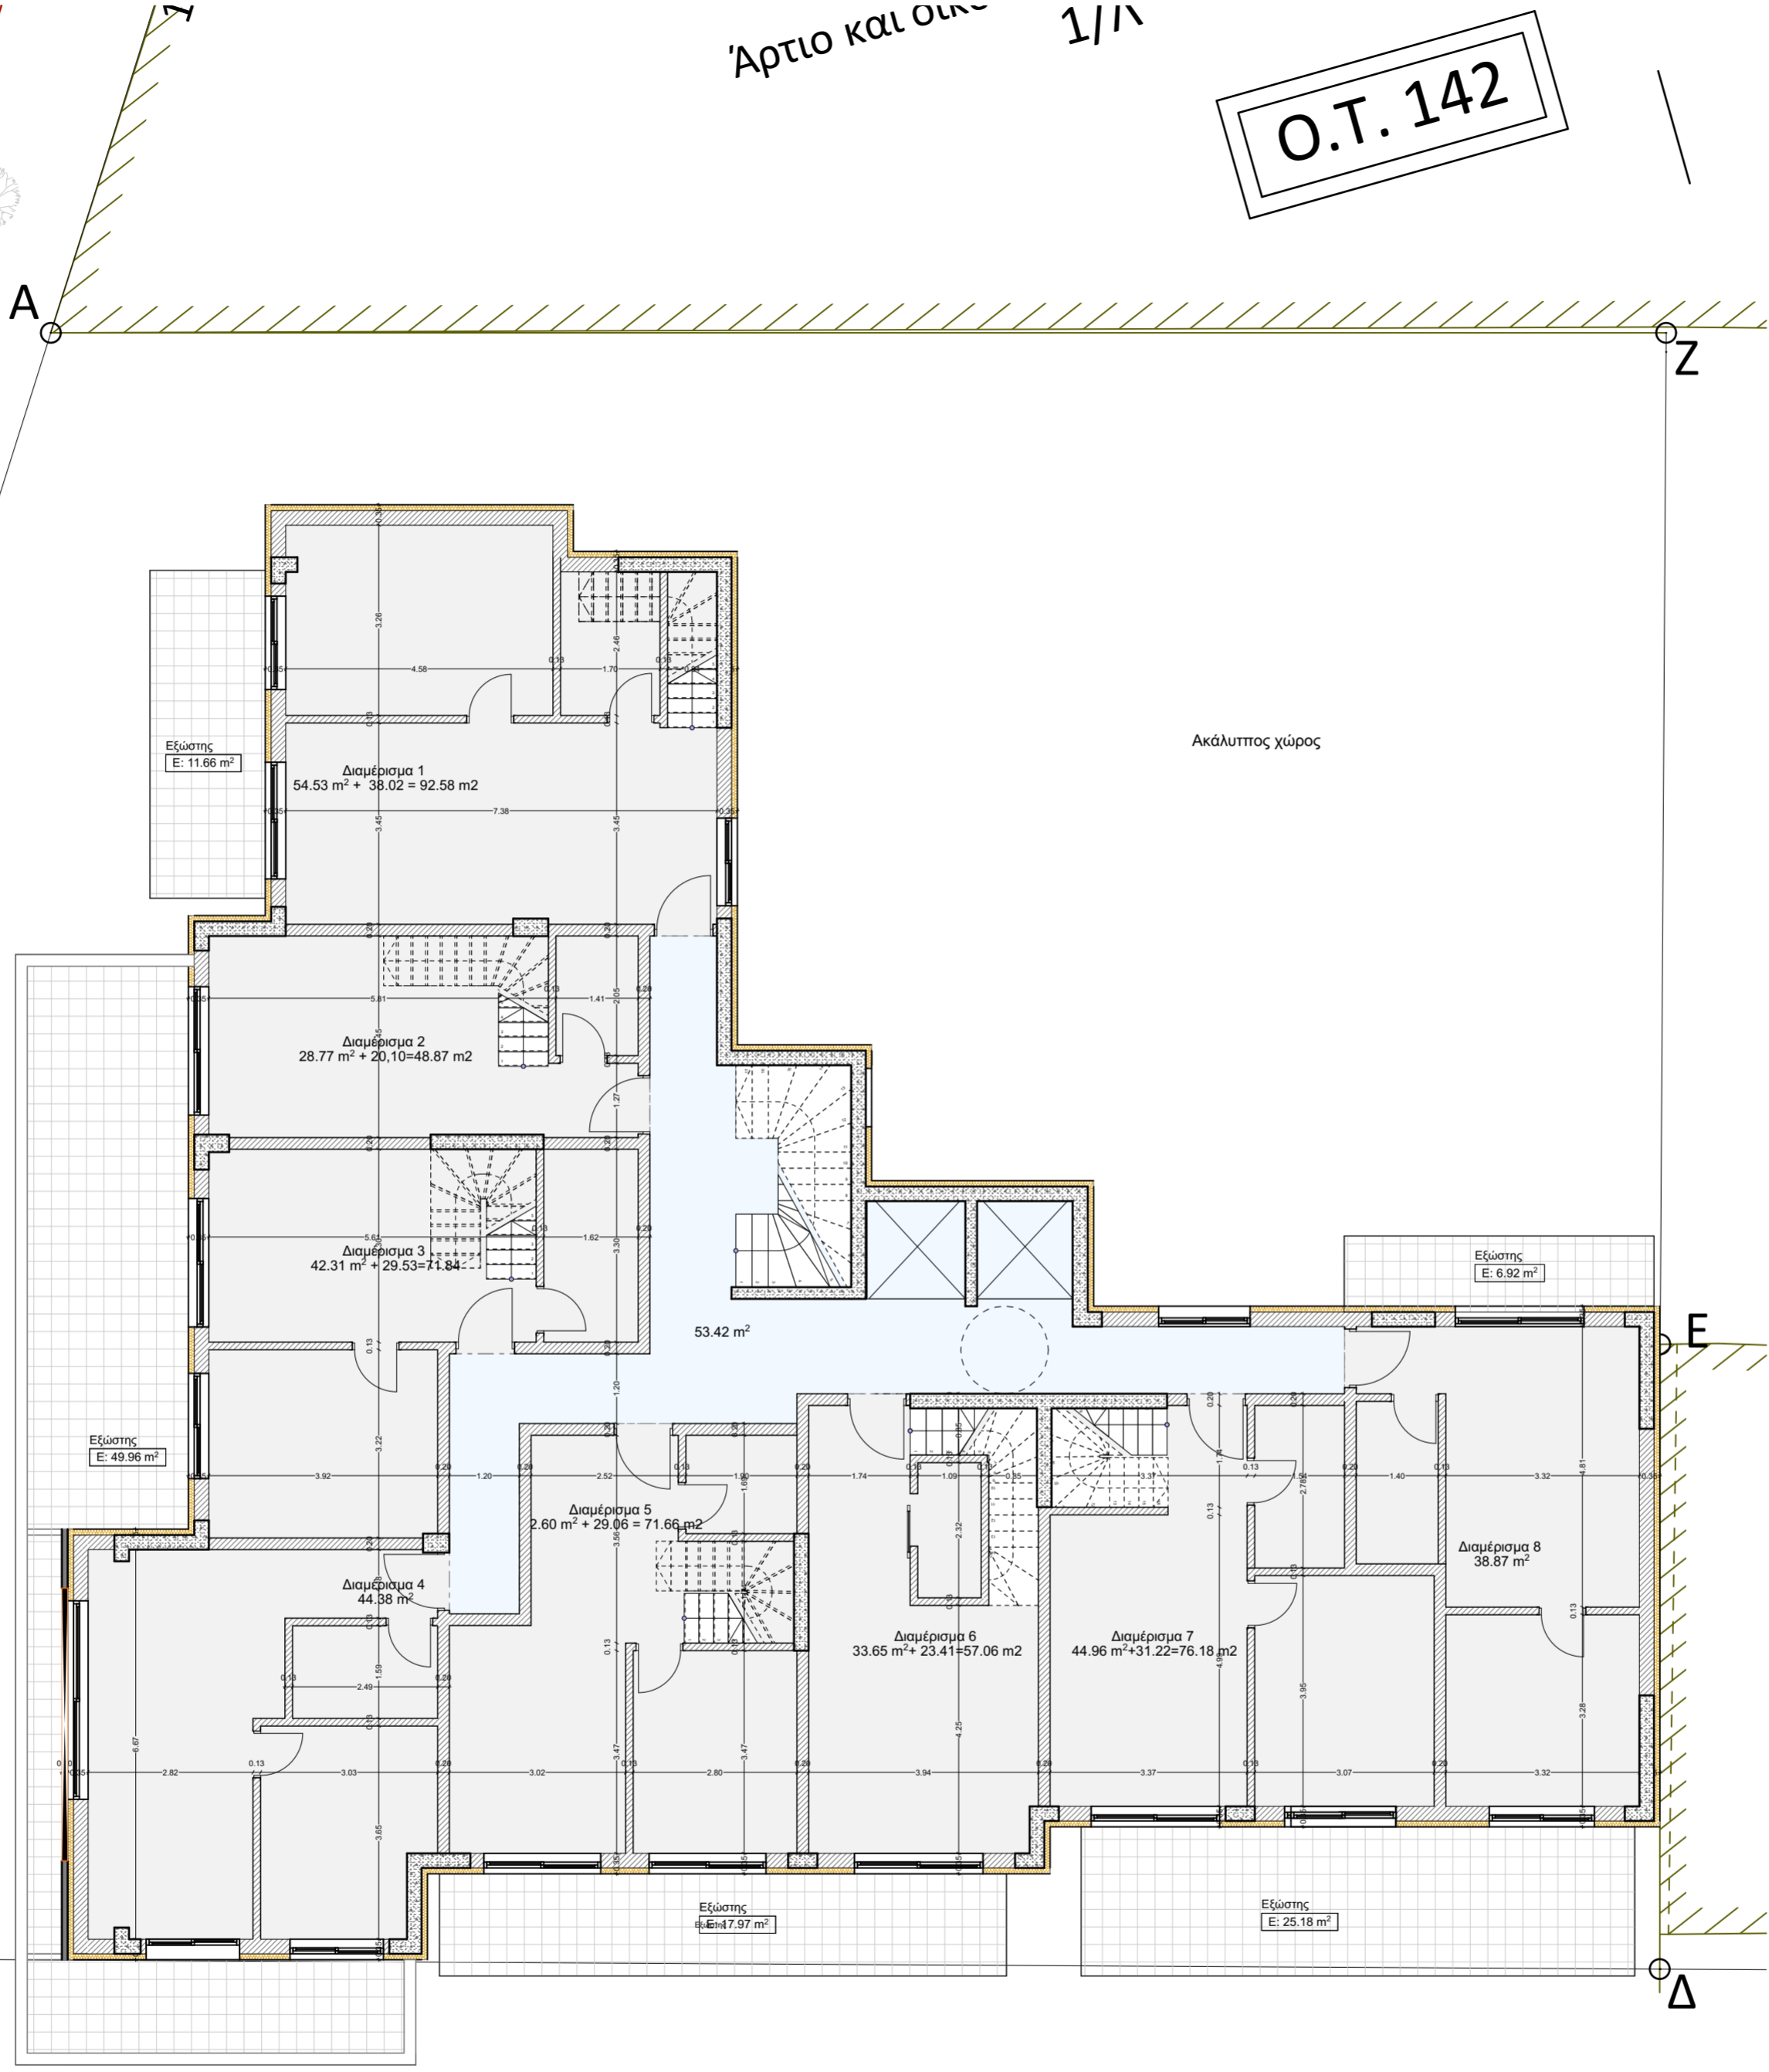

BANTISARCHITECTS
Καλαποθέκη 8 / Θεσσαλονίκη / 54624 / 2311 29 22 88
info@bantisarchitects.gr

ΕΡΓΟ: **ΑΝΕΓΕΡΣΗ ΟΚΤΑΩΡΟΦΟΥ ΚΤΙΡΙΟΥ ΚΑΤΟΙΚΙΩΝ ΜΕ ΥΠΟΓΕΙΟ, ΡΙΛΟΤΙΣ, ΔΩΜΑ, ΚΟΠΗ ΔΕΝΔΡΩΝ ΚΑΙ ΚΑΤΑΣΚΕΥΗ ΠΕΡΙΦΡΑΞΗΣ**

ΕΡΓΟΔΟΤΗΣ:

ΘΕΣΗ ΕΡΓΟΥ: **ΣΥΜΒΟΛΗ ΟΔΩΝ ΤΣΟΡΛΙΝΗ ΚΑΙ ΜΑΝΤΖΑΡΟΥ ΔΗΜΟΣ ΘΕΣΣΑΛΟΝΙΚΗΣ**

ΜΕΛΕΤΗΤΗΣ: **ΜΠΑΝΤΗΣ ΕΥΡΙΠΙΔΗΣ**
ΑΡΧΙΤΕΚΤΟΝΑΣ ΜΗΧΑΝΙΚΟΣ Α.Π.Θ.
M. Arch BUILDING SCIENCES TU DELFT

ΘΕΜΑ ΣΧΕΔΙΟΥ: **Κάτοψη 1ου, 5ου ορόφου**

ΑΡΙΘΜΟΣ ΣΧΕΔΙΟΥ: **A.02** ΚΛΙΜΑΚΑ: **1:100**

ΧΡΟΝΟΣ ΜΕΛΕΤΗΣ: **Απρίλιος 2024**

ΥΠΟΓΡΑΦΗ - ΣΦΡΑΓΙΔΑ