


ΟΔΟΣ ΤΥΠΑΛΑΔΟΥ
Πλάτος 13,00μ.

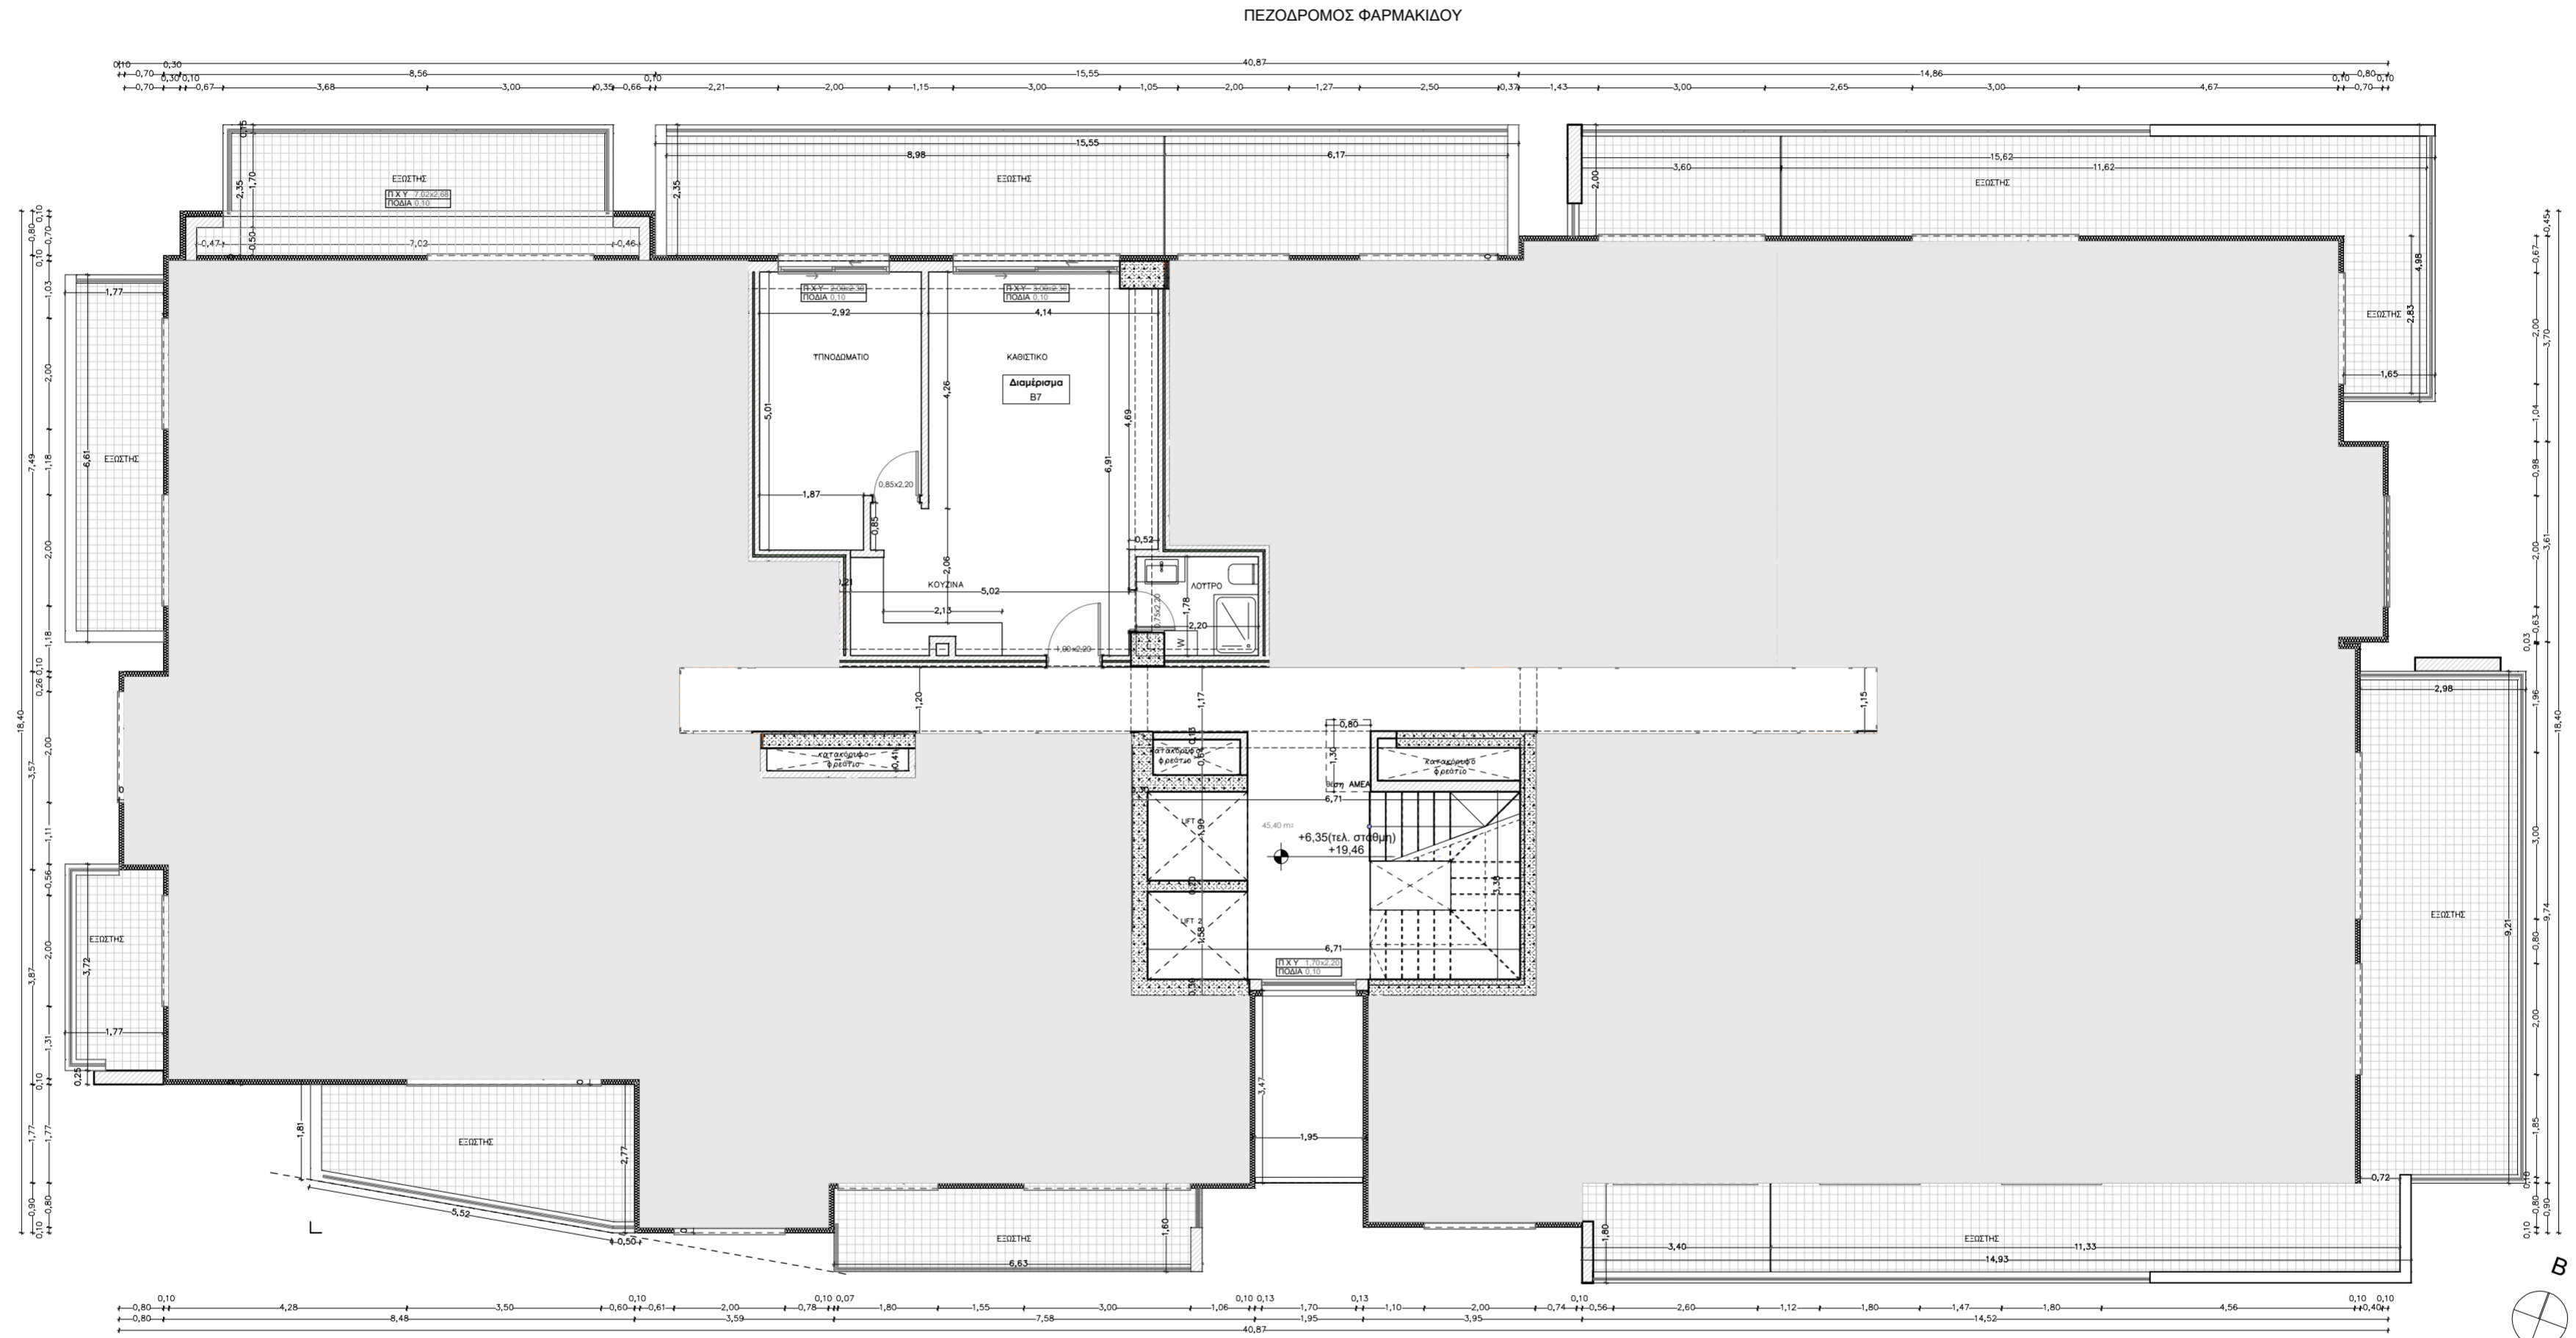

ΠΕΖΟΔΡΟΜΟΣ

ΚΑΤΟΨΗ 2ου ΟΡΟΦΟΥ
ΚΛΙΜΑΚΑ 1:100

ΟΔΟΣ ΚΑΡΑΚΑΞΗ
Πλάτος 21,00μ.