


ΠΕΖΟΔΡΟΜΟΣ ΦΑΡΜΑΚΙΔΙΟΥ

ΟΔΟΣ ΤΥΠΑΛΑΔΟΥ
πλάτος 13,00μ.

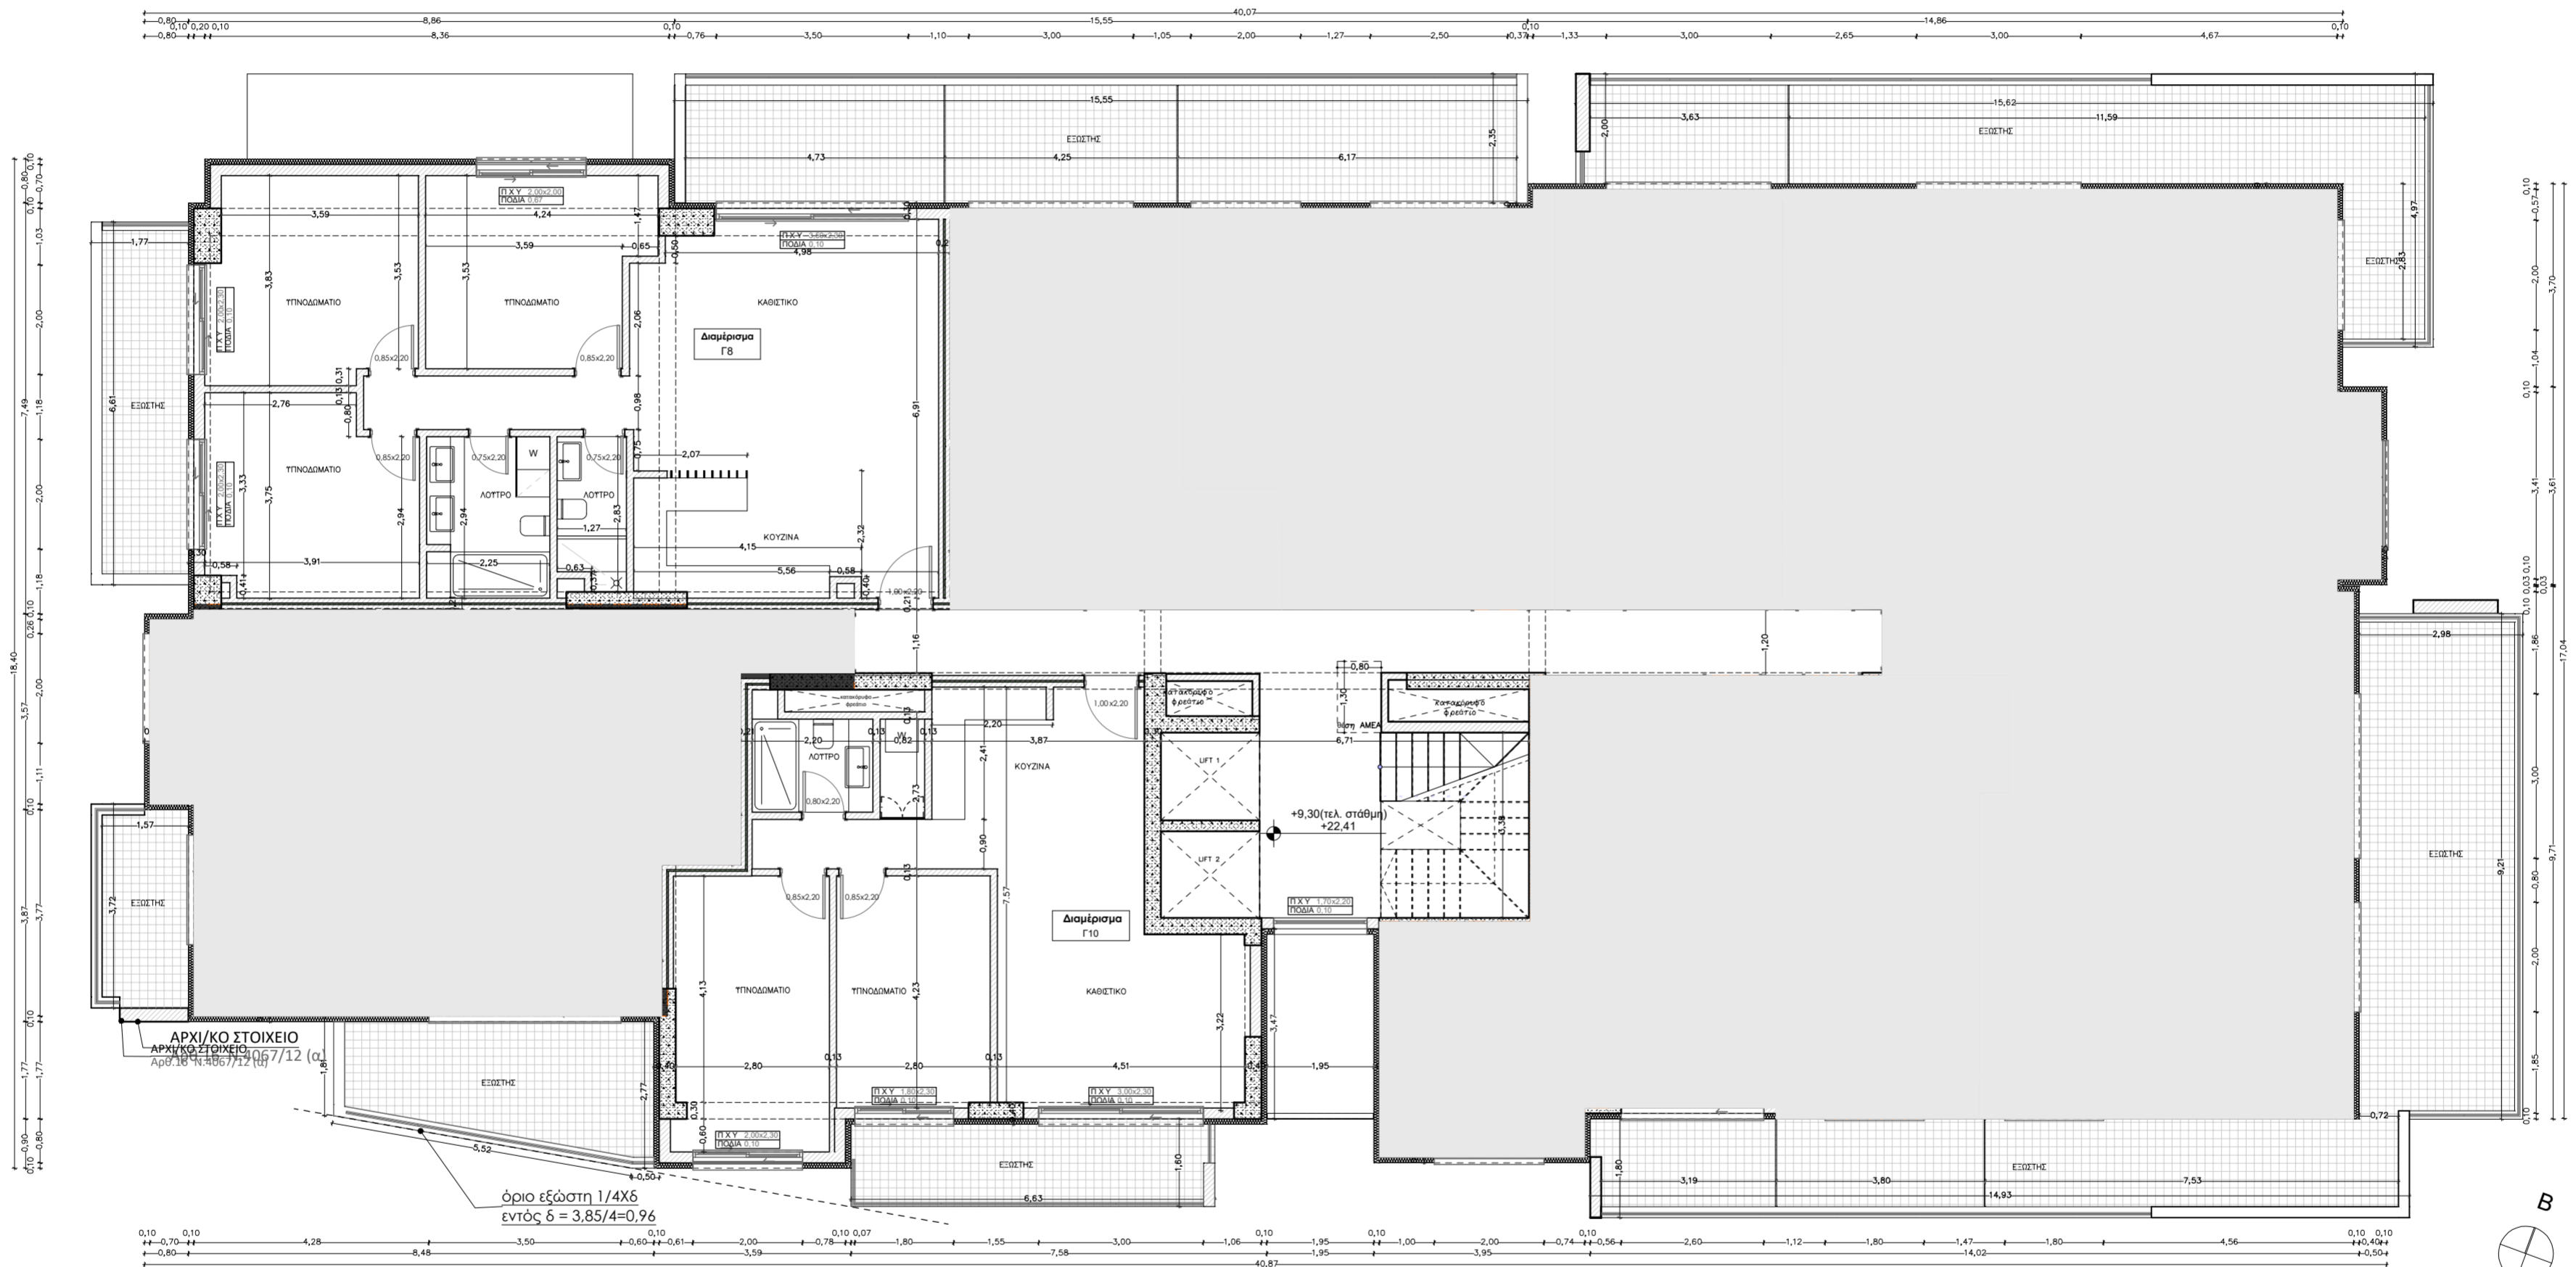

ΠΕΖΟΔΡΟΜΟΣ

ΚΑΤΟΨΗ 3ου ΟΡΟΦΟΥ
ΚΛΙΜΑΚΑ 1:100

ΟΔΟΣ ΚΑΡΑΚΑΣΗ
πλάτος 21,00μ.

ΟΔΟΣ ΖΑΜΠΕΛΙΟΥ