


ΠΕΖΟΔΡΟΜΟΣ ΦΑΡΜΑΚΙΔΟΥ

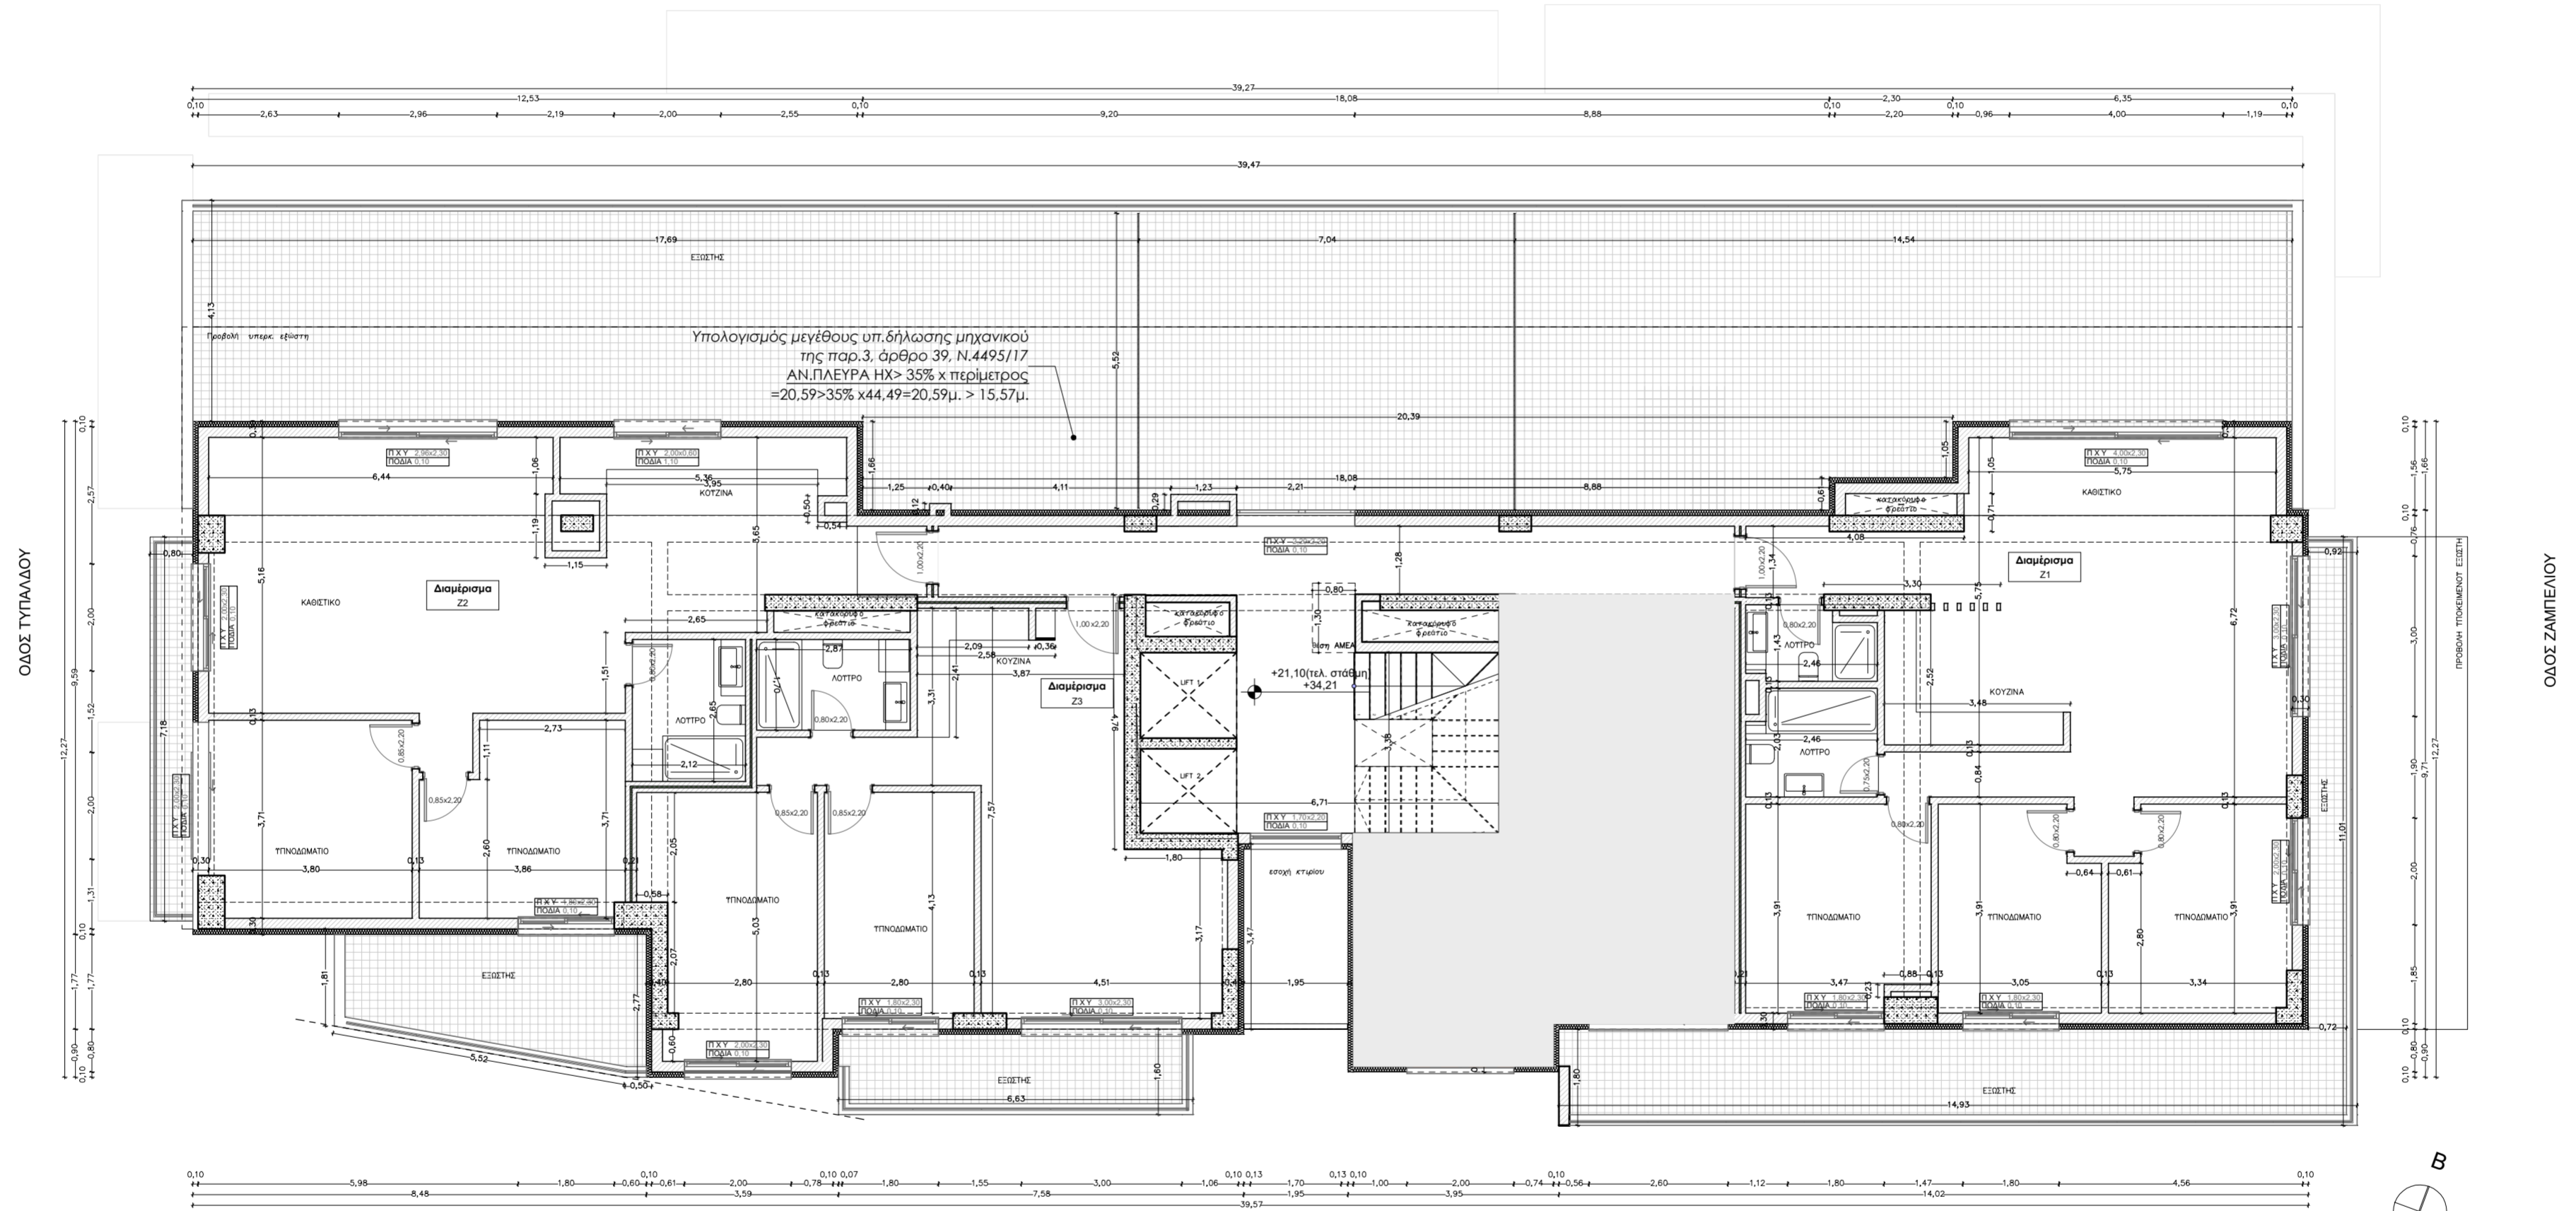

ΚΑΤΟΨΗ 7ου ΟΡΟΦΟΥ
ΚΛΙΜΑΚΑ 1:100

ΟΔΟΣ ΚΑΡΑΚΑΣΗ
Πλάτος 21,00μ.

ΠΕΖΟΔΡΟΜΟΣ