


ΠΕΖΟΔΡΟΜΟΣ ΦΑΡΜΑΚΙΔΟΥ

ΧΩΡΟΣ ΣΤΑΘΜΕΥΣΗΣ


ΟΔΟΣ ΤΥΠΑΛΔΟΥ
ΠΛΑΤΟΣ 13,00μ.

ΟΔΟΣ ΖΑΜΠΕΛΙΟΥ

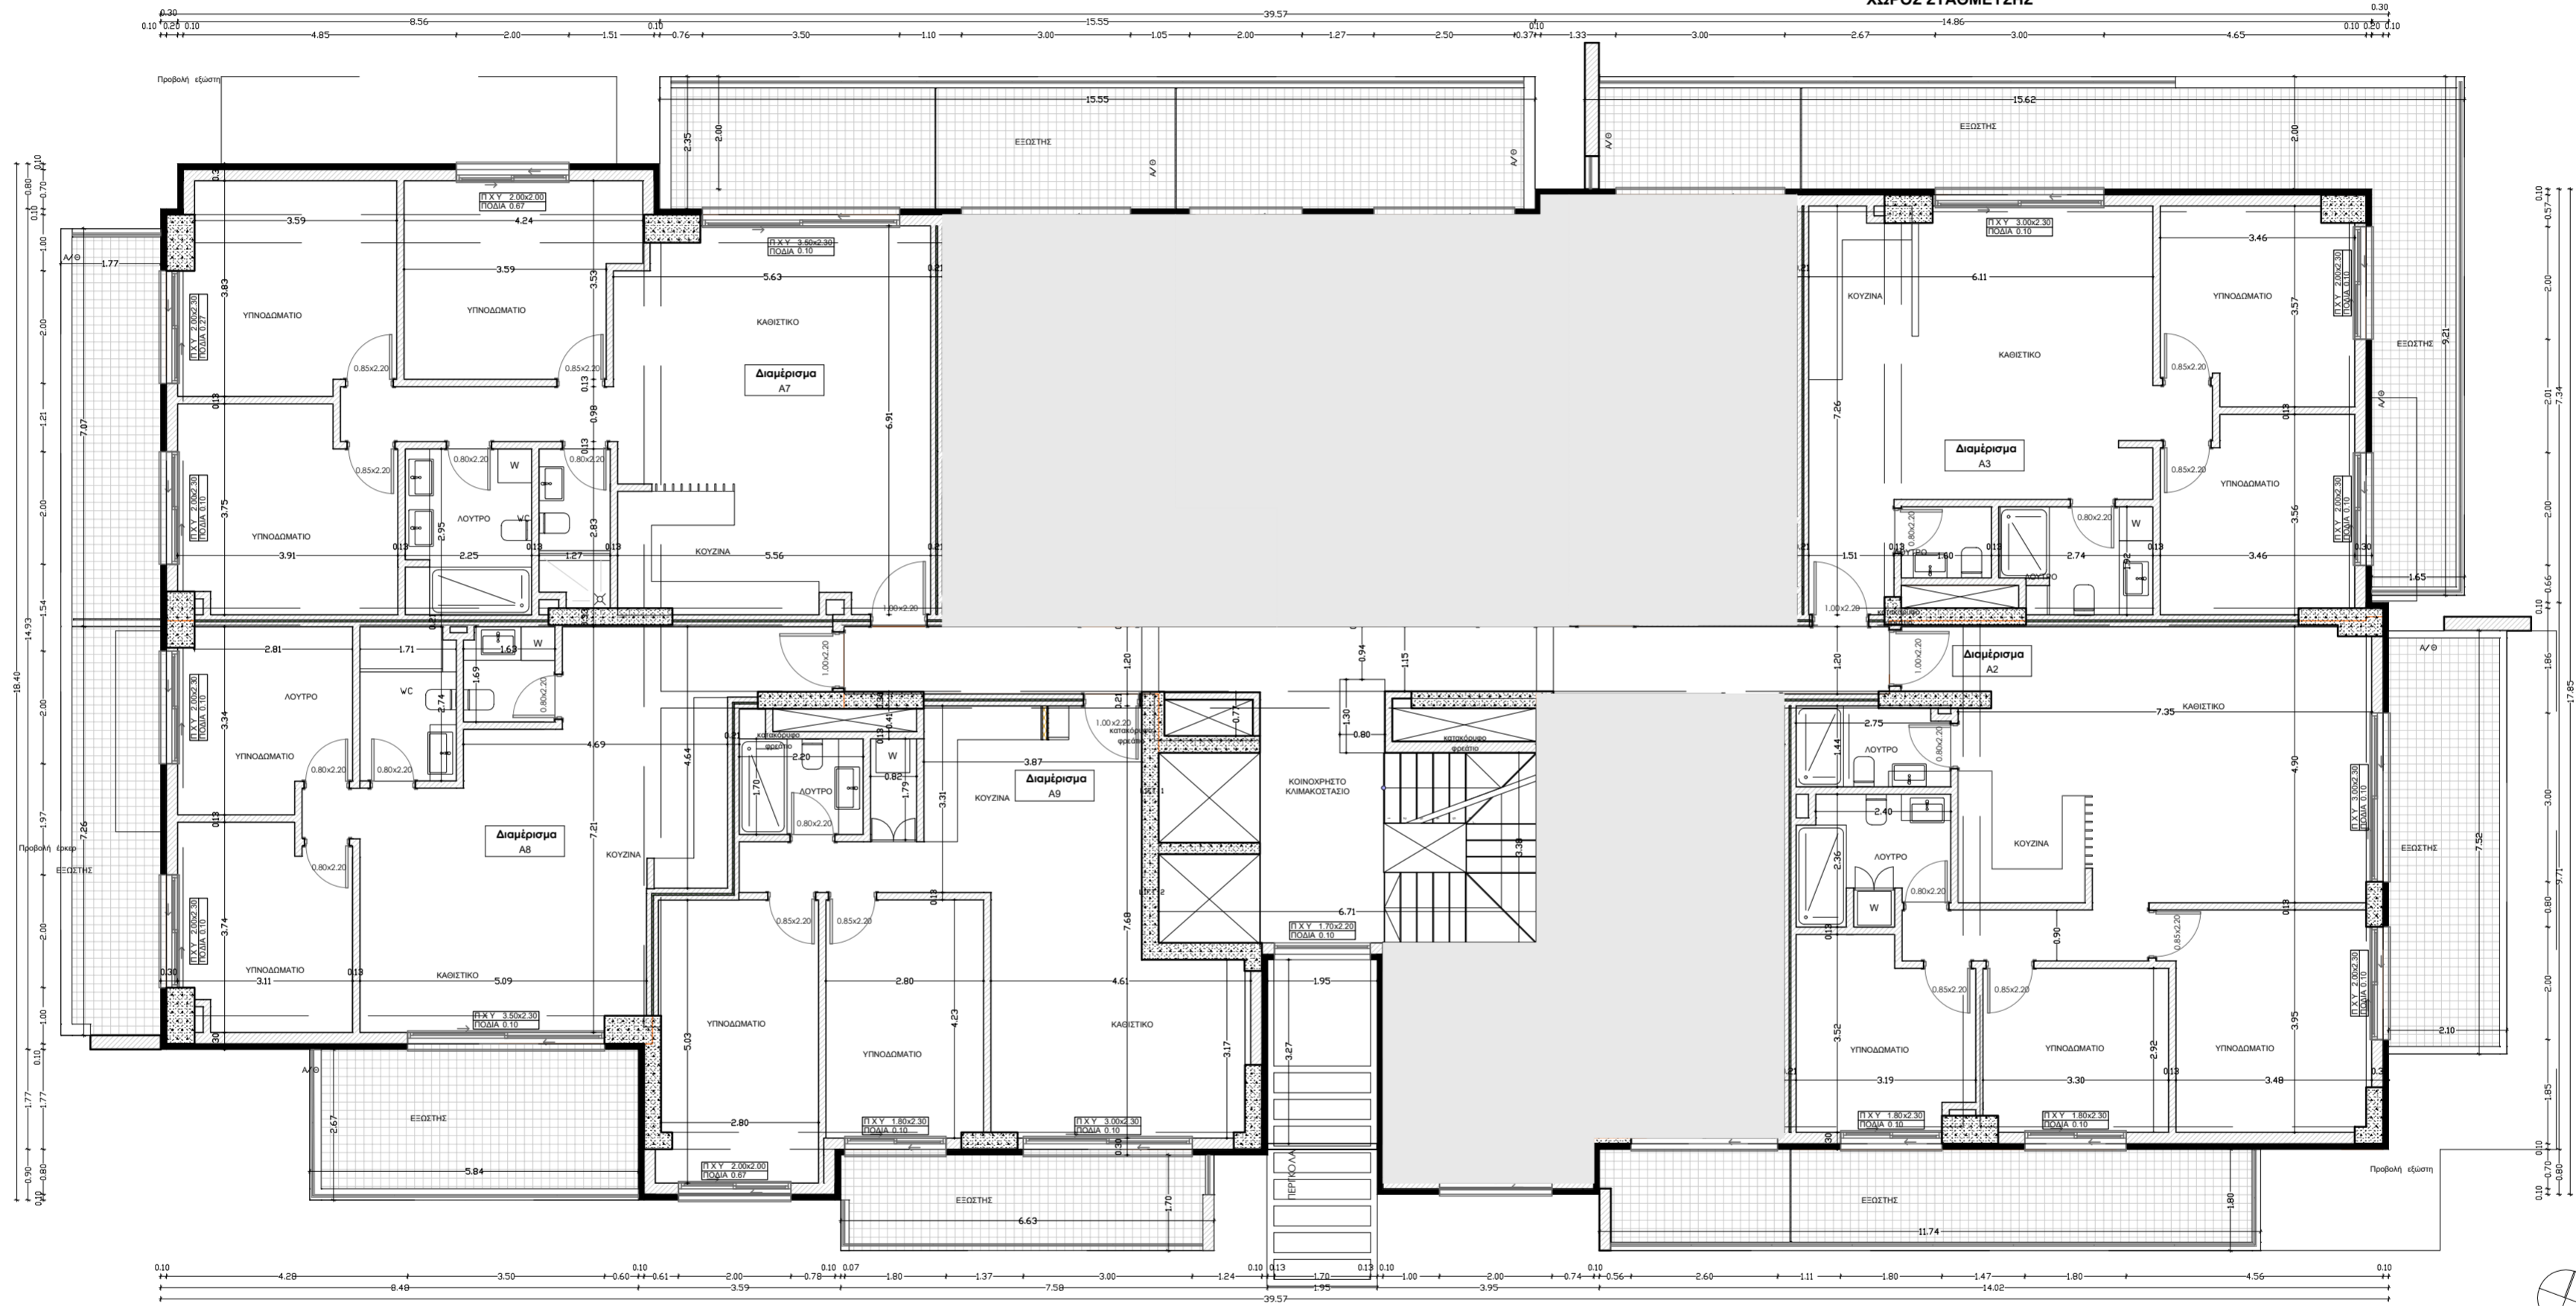

ΚΑΤΟΨΗ 1ου ΟΡΟΦΟΥ
ΚΛΙΜΑΚΑ 1:100

ΠΕΖΟΔΡΟΜΟΣ

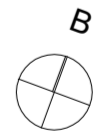

ΟΔΟΣ ΚΑΡΑΚΑΖΗ
ΠΛΑΤΟΣ 21,00μ.