


ΠΕΖΟΔΡΟΜΟΣ ΦΑΡΜΑΚΙΔΟΥ

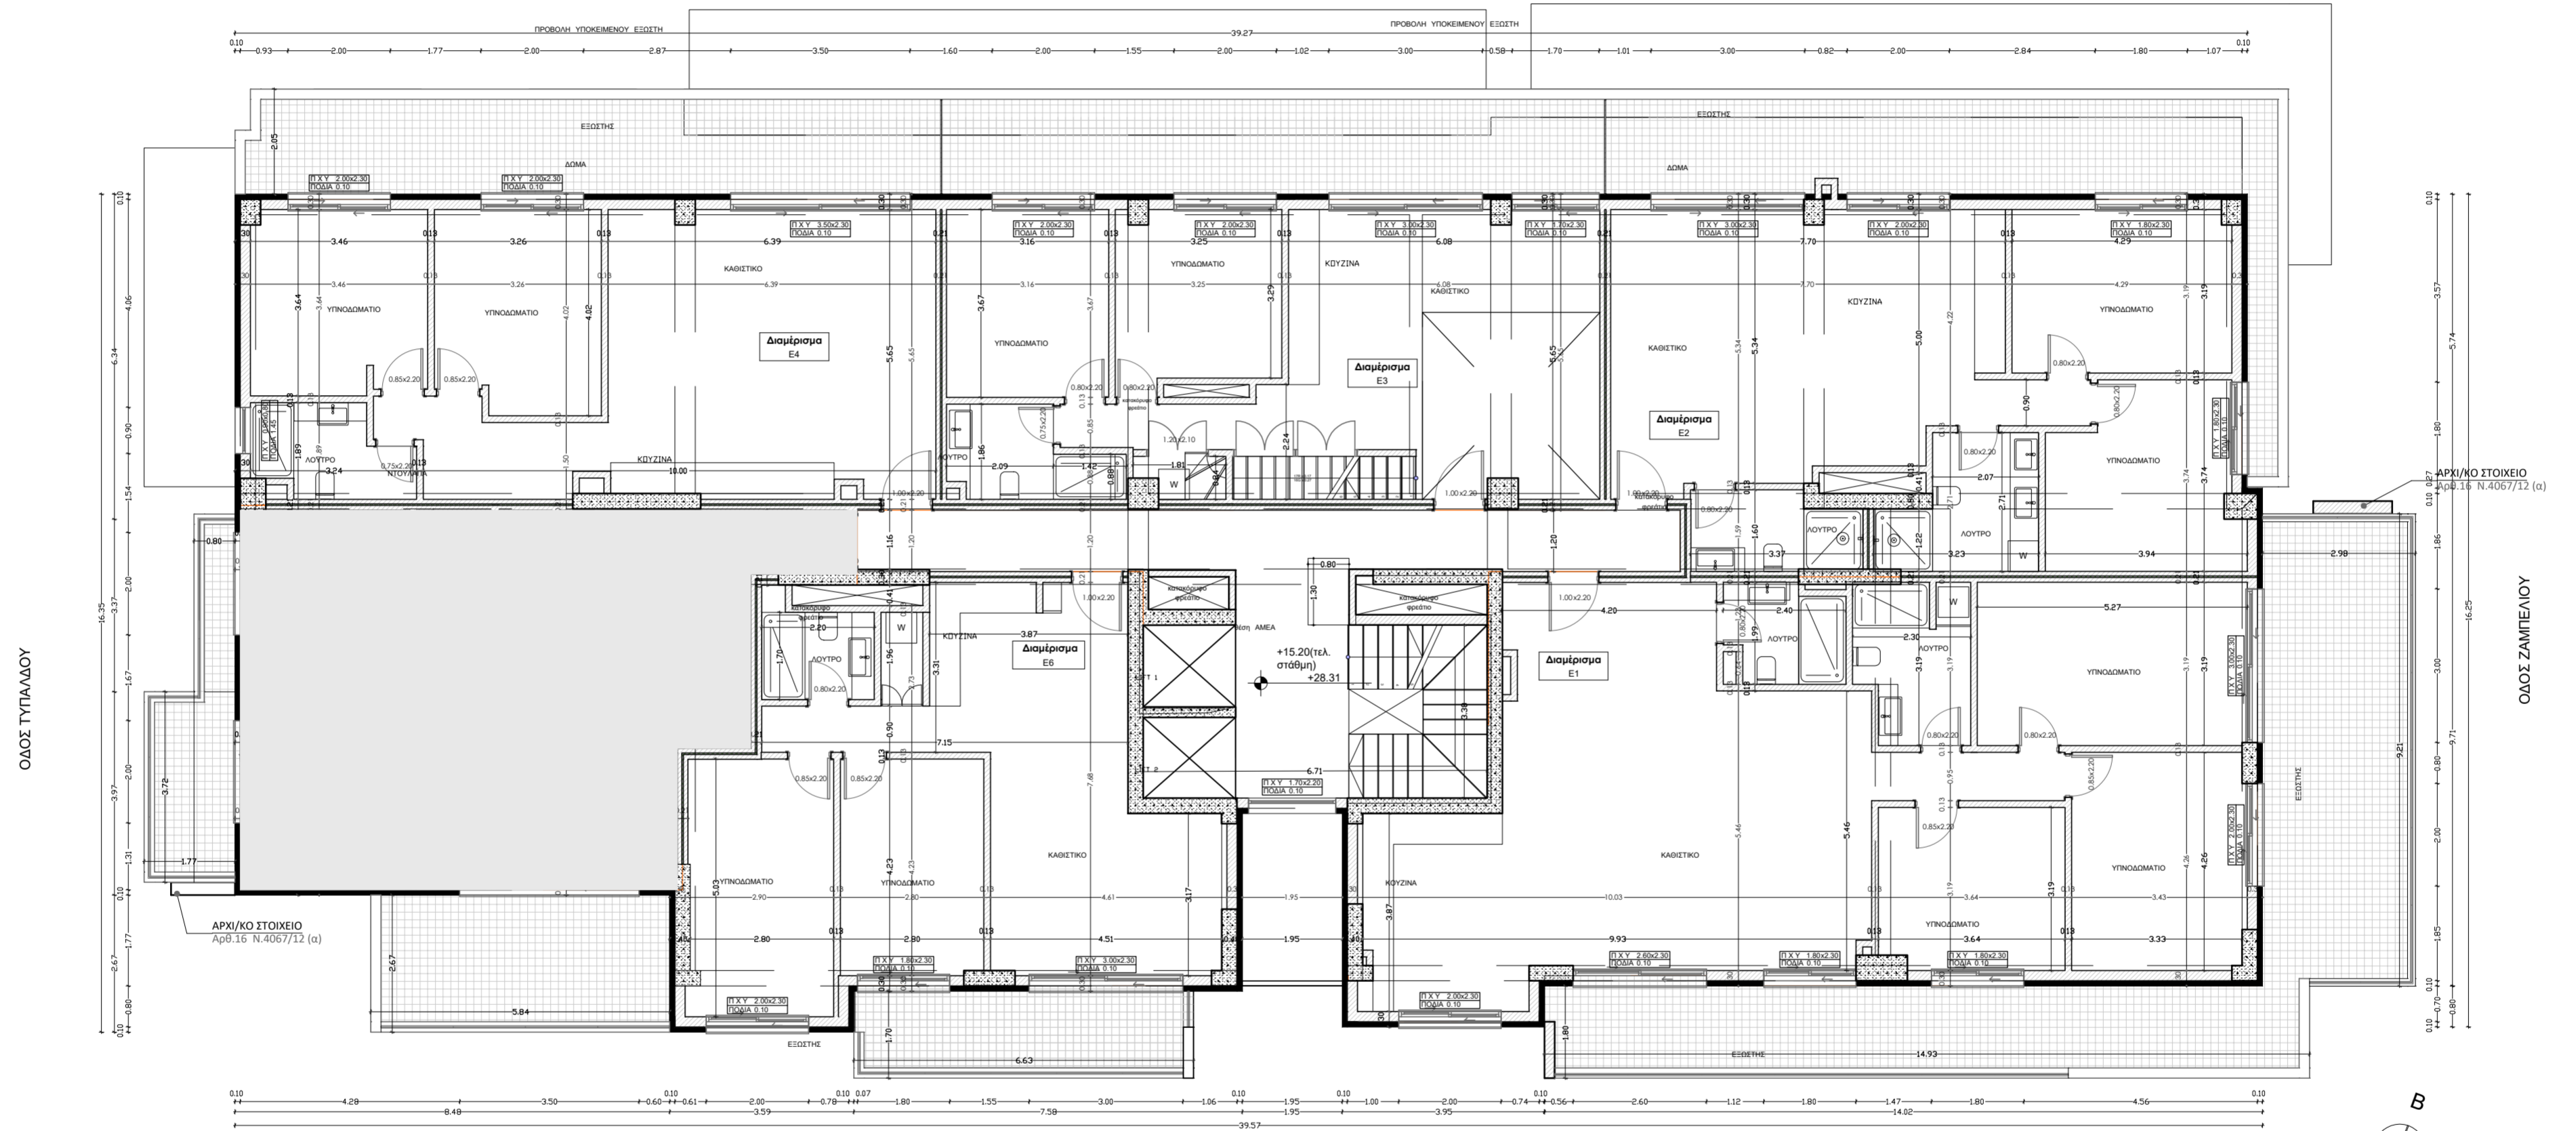

ΚΑΤΟΨΗ 5ου ΟΡΟΦΟΥ
ΚΛΙΜΑΚΑ 1:100

ΟΔΟΣ ΚΑΡΑΚΑΣΗ
ΤΑΚΤΟΣ 21.00μ.

ΠΕΖΟΔΡΟΜΟΣ