


ΠΕΖΟΔΡΟΜΟΣ ΦΑΡΜΑΚΙΔΟΥ

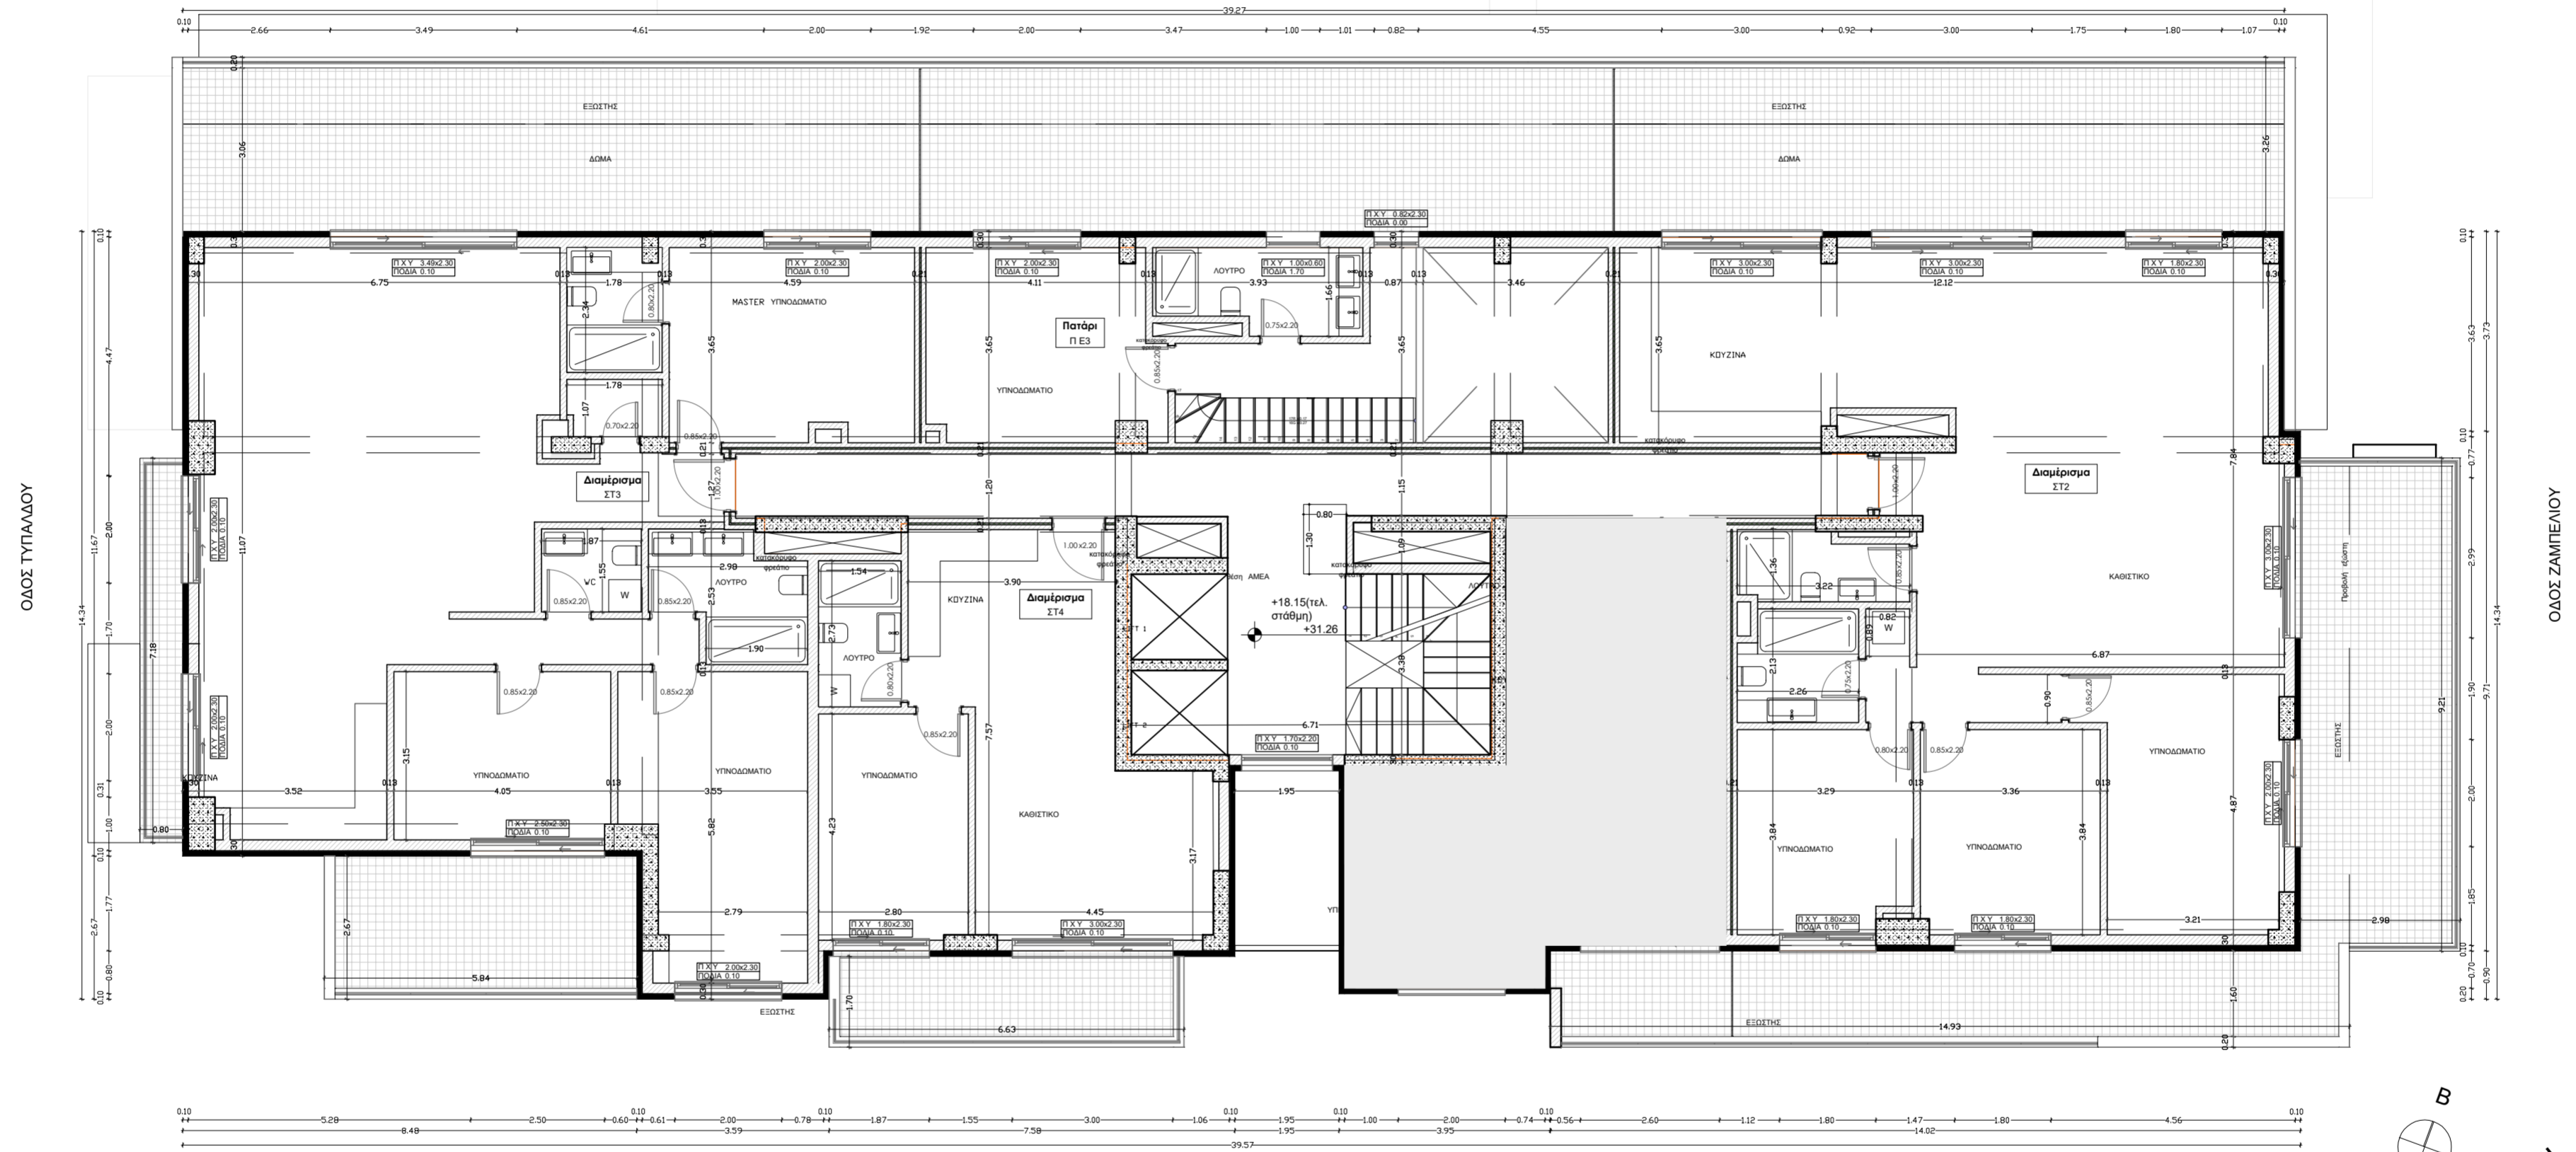

ΠΕΖΟΔΡΟΜΟΣ

ΚΑΤΟΨΗ 6ου ΟΡΟΦΟΥ
ΚΛΙΜΑΚΑ 1:100

Β
ΟΔΟΣ ΚΑΡΑΚΑΨΗ
Πλάτος 21.00μ.