


ΠΕΖΟΔΡΟΜΟΣ ΦΑΡΜΑΚΙΔΟΥ

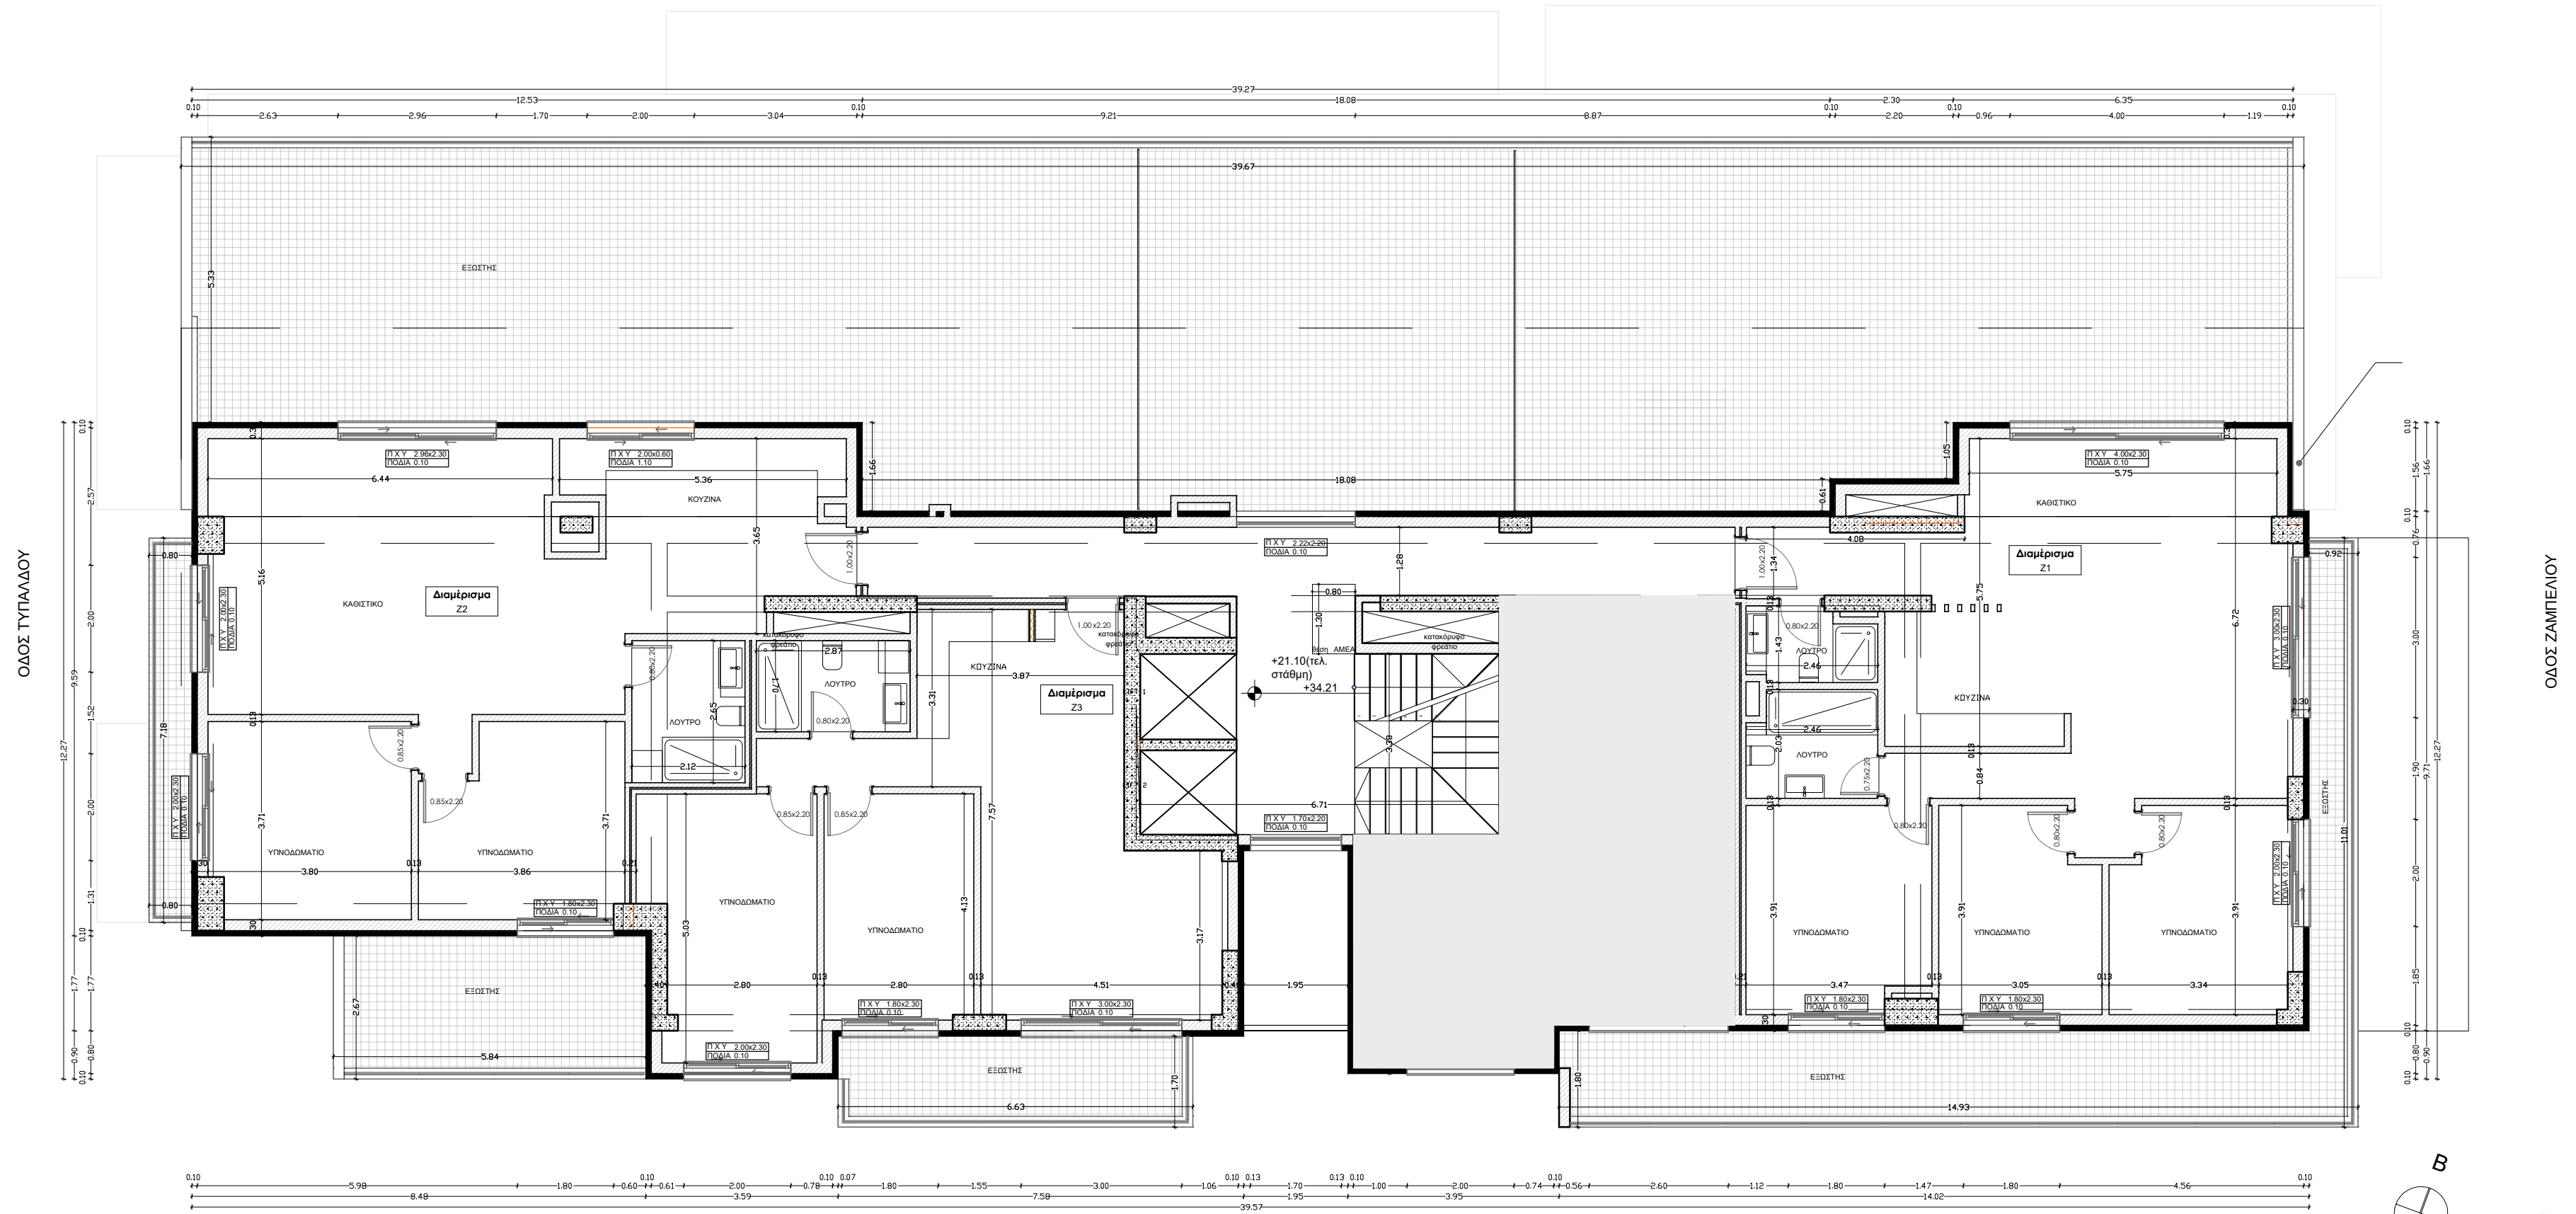

ΚΑΤΟΨΗ 7ου ΟΡΟΦΟΥ  
ΚΛΙΜΑΚΑ 1:100

Β  
ΟΔΟΣ ΚΑΡΑΚΑΣΗ  
Πλάτος 21.00μ.

ΠΕΖΟΔΡΟΜΟΣ