


ΠΙΣΩ ΟΨΗ



ΒΟΡΕΙΑ ΟΨΗ

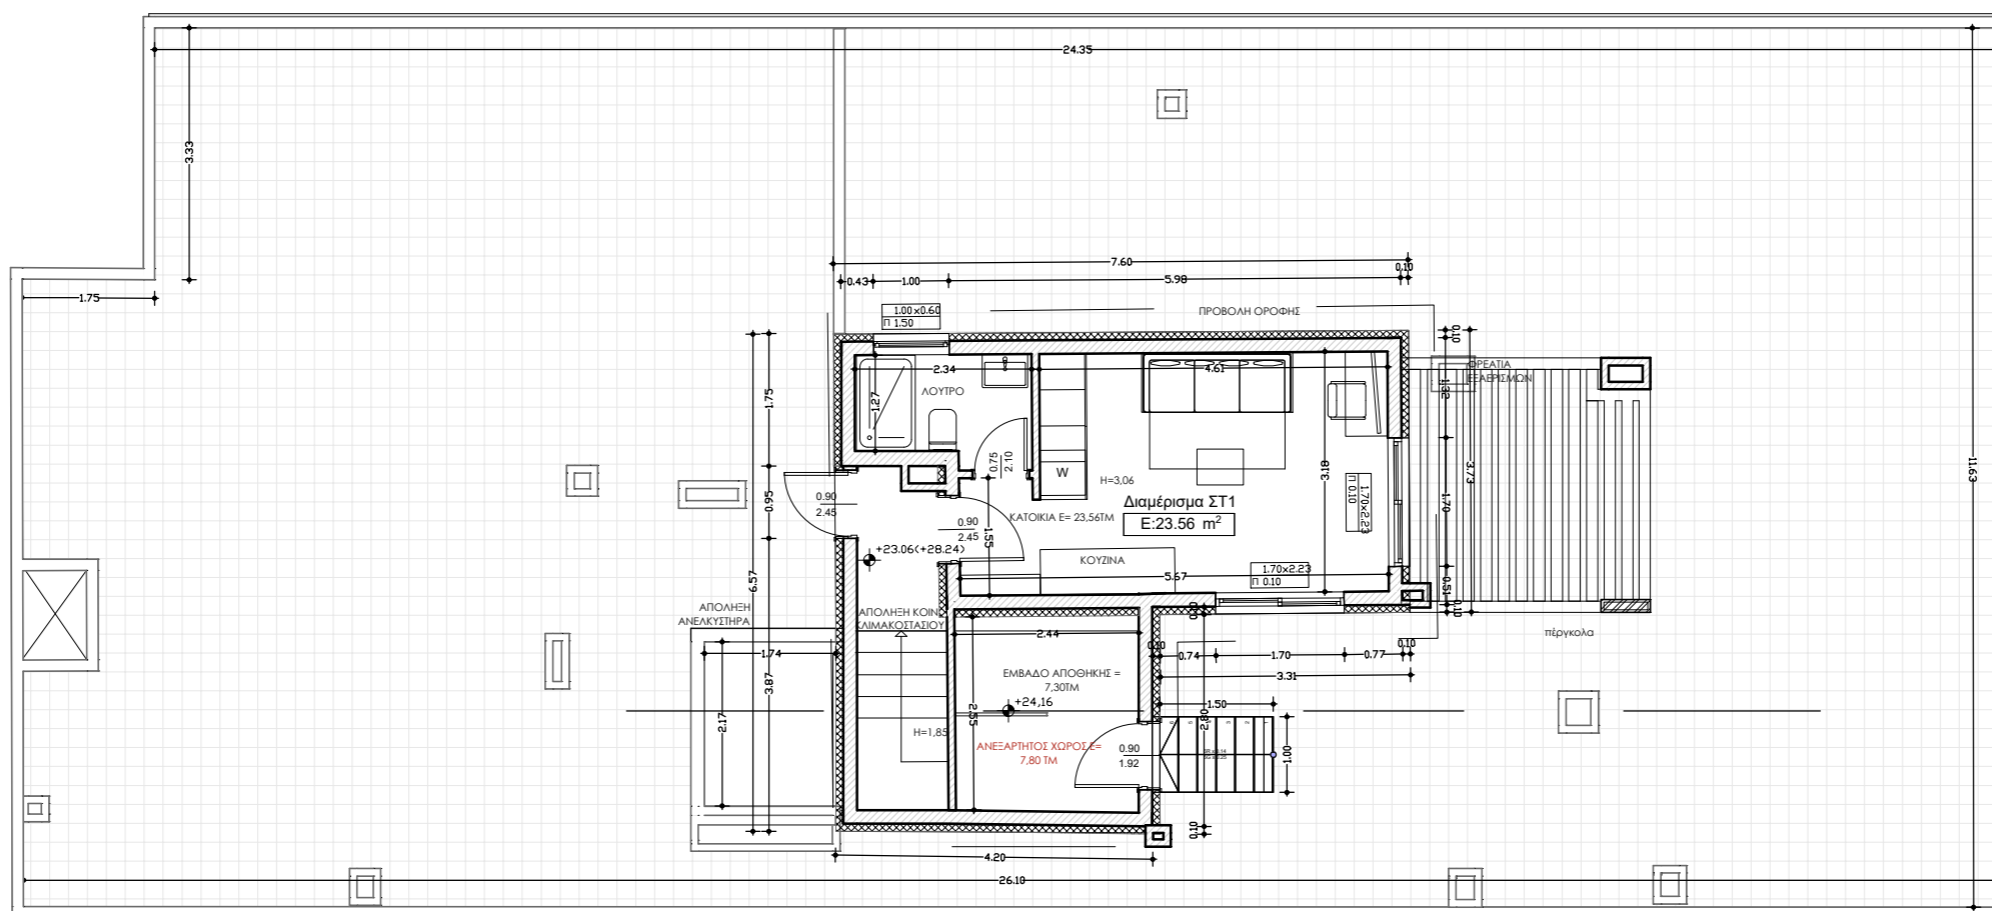

ΝΟΤΙΑ ΟΨΗ



περίγραμμα 5ου ορόφου

περίγραμμα 4ου ορόφου

περίγραμμα 3ου ορόφου

ΟΨΗ ΕΠΙ ΤΗΣ ΟΔΟΥ ΠΑΤΡΩΝ

ΚΑΤΟΨΗ 6ου ΟΡΟΦΟΥ (ΔΩΜΑ)
ΚΛΙΜΑΚΑ 1:100

